




# TARASY WILCZAK

3 pokoje **M761**

BUDYNKI MIESZKALNE

POZNAŃ ul. Wilczak 16 A

LOKALIZACJA MIESZKANIA W BUDYNKU

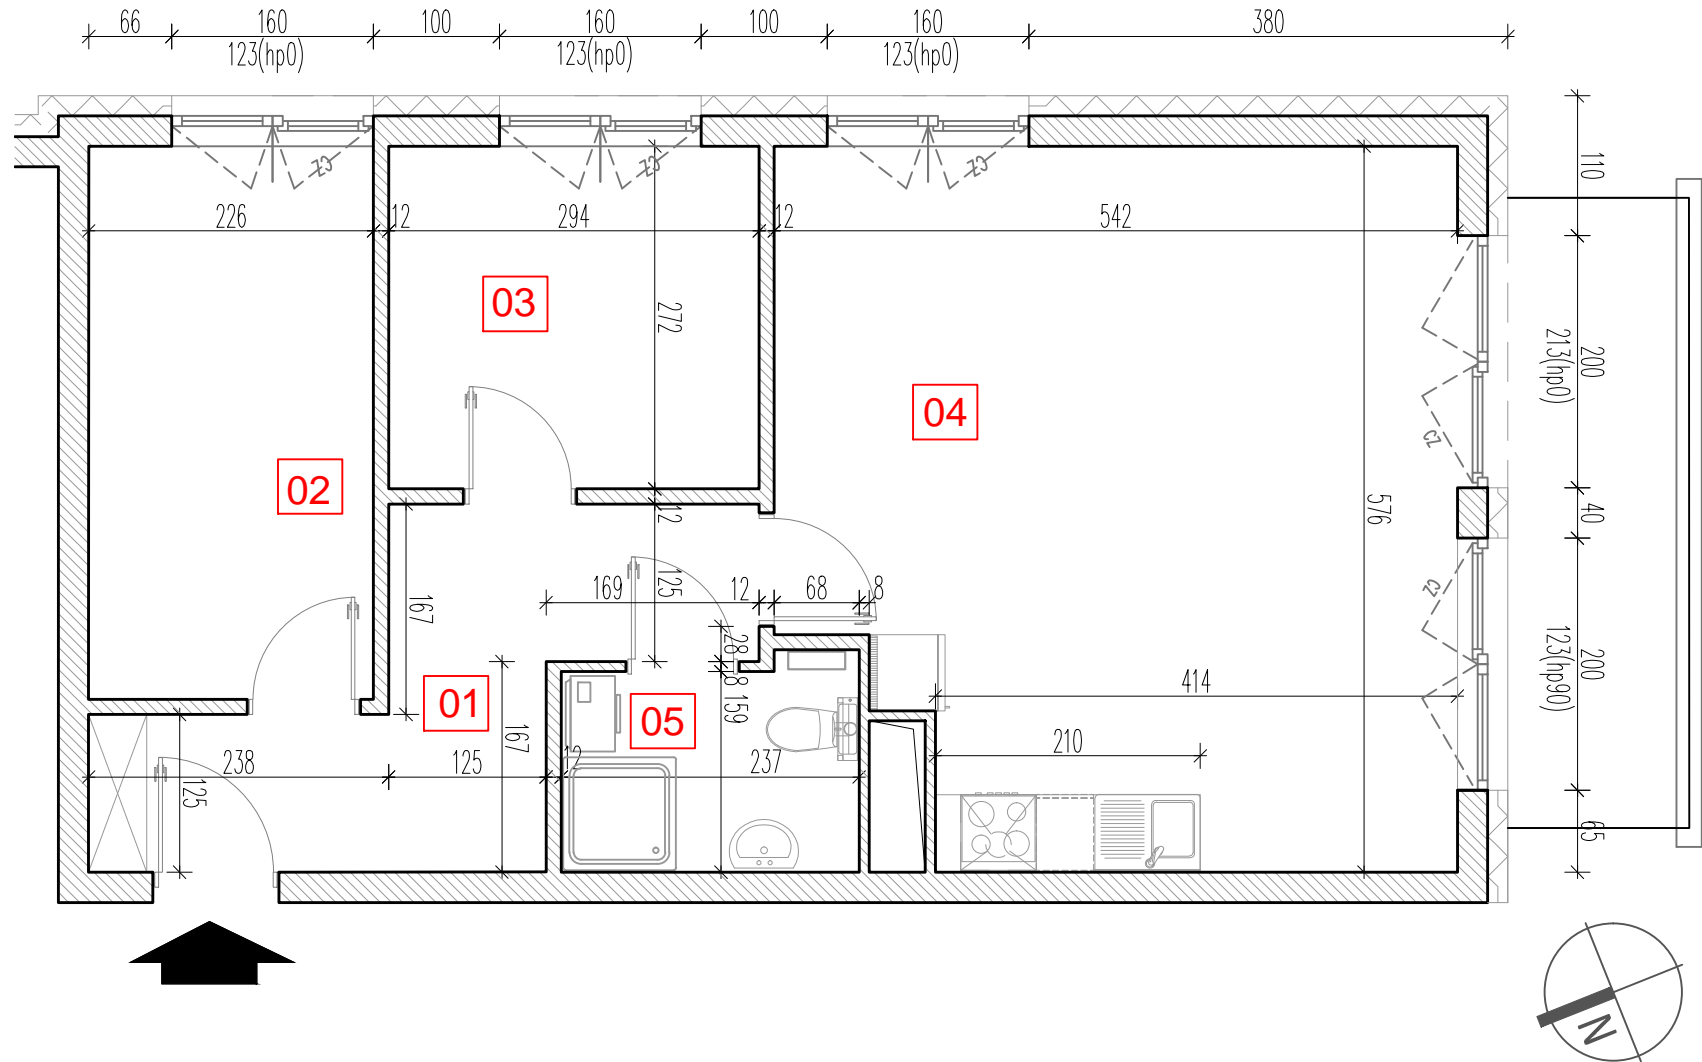

PIĘTRO: 6

ILOŚĆ POKOI: 3

01	Korytarz	9,33	m <sup>2</sup>
02	Pokój	10,22	m <sup>2</sup>
03	Pokój	8,46	m <sup>2</sup>
04	Pokój z aneksem	29,44	m <sup>2</sup>
05	Łazienka	4,06	m <sup>2</sup>

61,51 m<sup>2</sup>

Balkon 5,36m<sup>2</sup>

**TRICO**

TRICO sp. z o.o. SKA  
ul. Na Miasteczku 12 61-144 Poznań  
[www.tarasywilczak.pl](http://www.tarasywilczak.pl)