





TARASY WILCZAK

2 pokoje **M131**

BUDYNKI MIESZKALNE
POZNAŃ ul. Wilczak 16 A

LOKALIZACJA MIESZKANIA W BUDYNKU

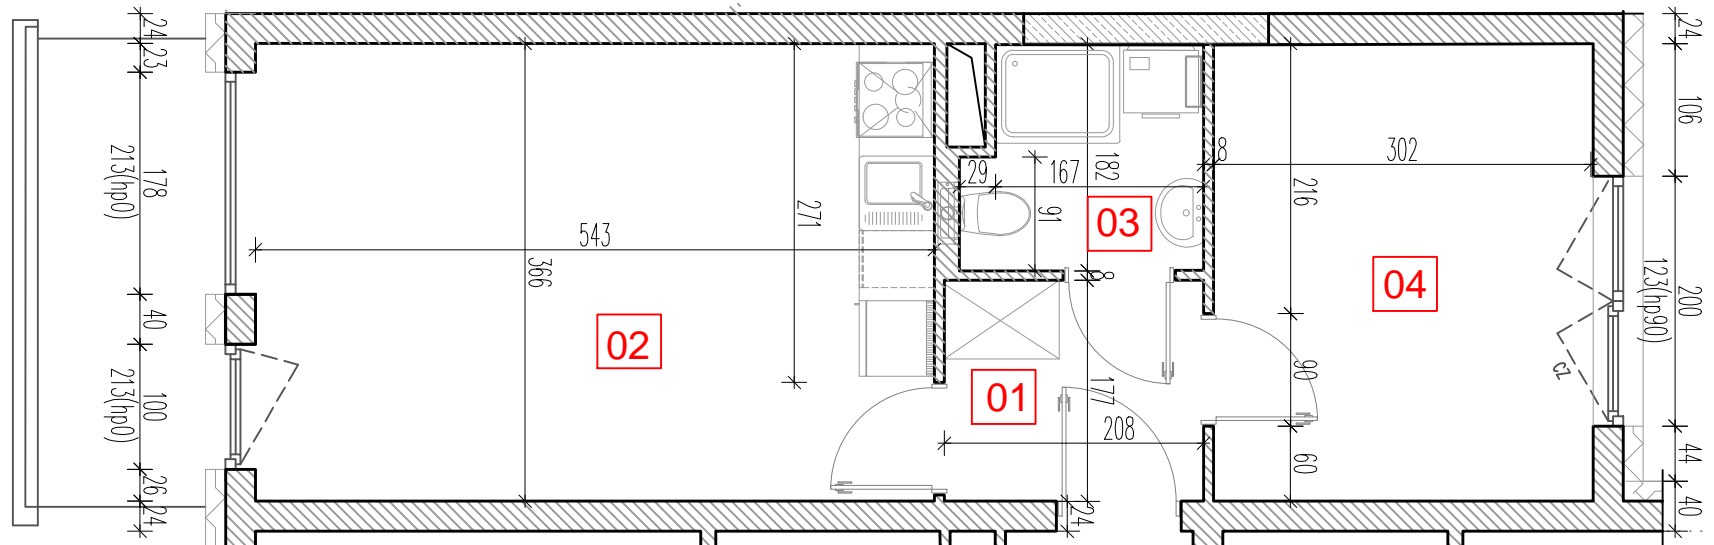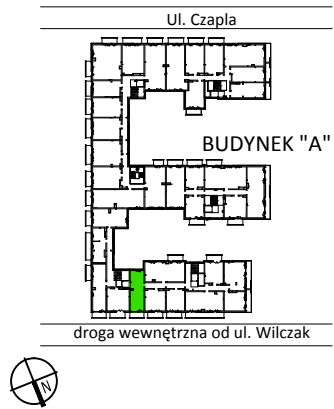

ETAP 1


PIĘTRO: 3

IŁOŚĆ POKOI: 2

01	Korytarz	3,76	m ²
02	Pokój z aneksem	20,30	m ²
03	Łazienka	3,52	m ²
04	Pokój	11,11	m ²

38,69 m²

Balkon 5,02m²

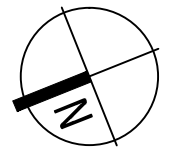

TRICO

TRICO sp. z o.o. SKA
ul. Na Miasteczku 12 61-144 Poznań
www.tarasywilczak.pl