





# TARASY WILCZAK

3 pokoje **M140**

BUDYNKI MIESZKALNE  
POZNAŃ ul. Wilczak 16 A

LOKALIZACJA MIESZKANIA W BUDYNKU

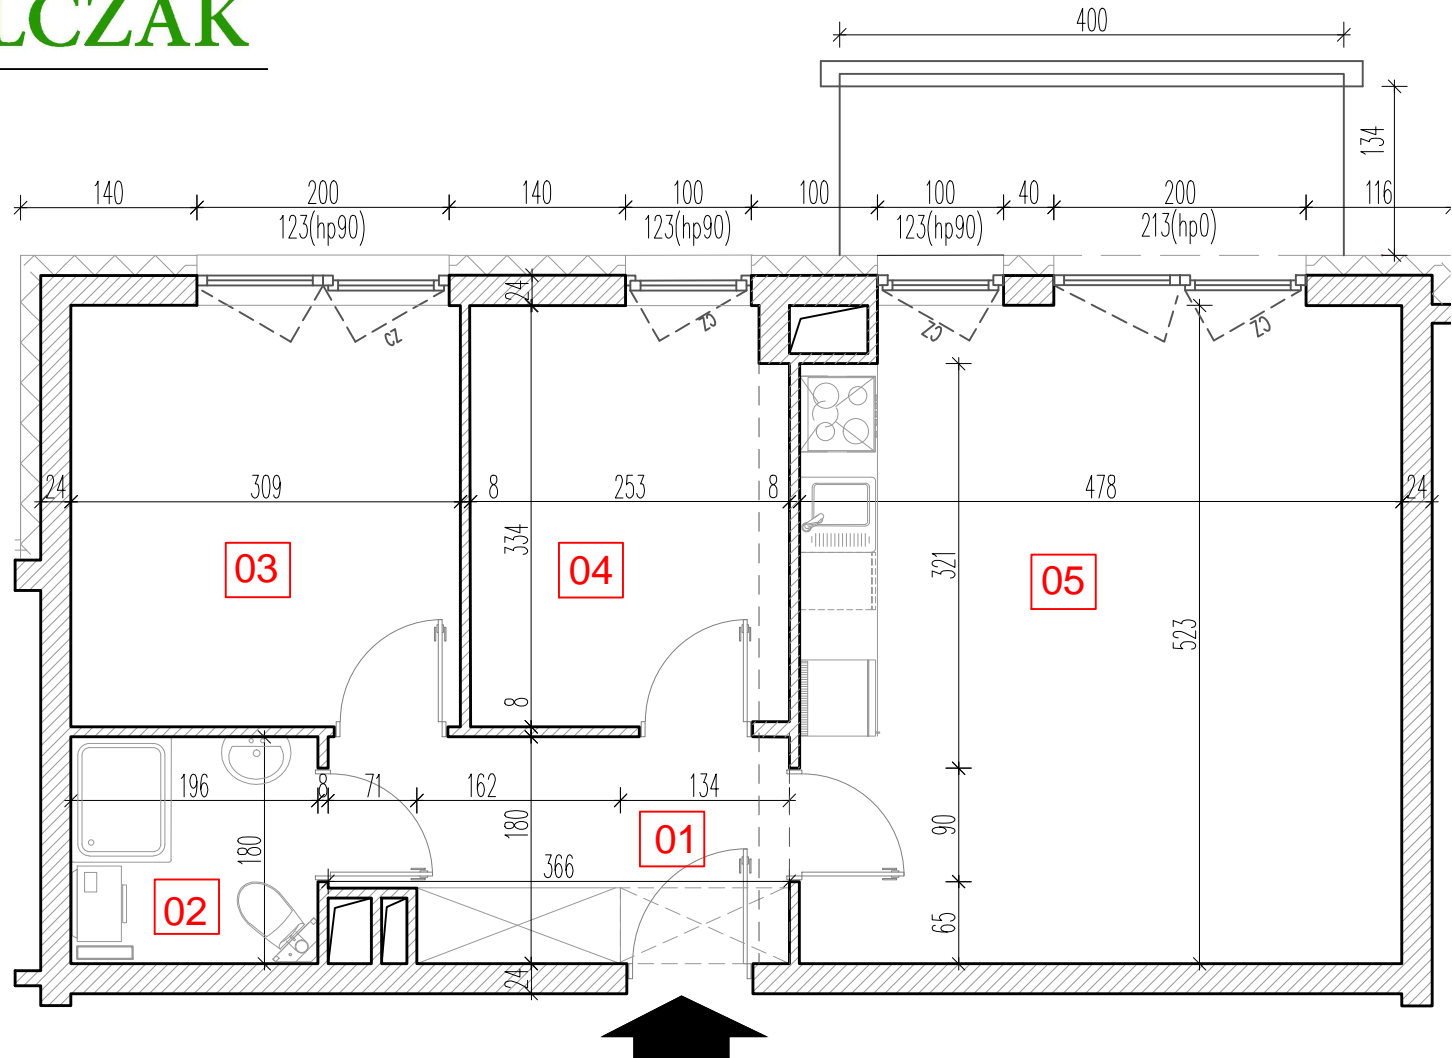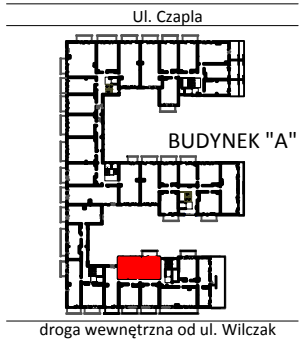

ETAP 1

PIĘTRO: 4

IŁOŚĆ POKOI: 3

01	Korytarz	6,51	m <sup>2</sup>
02	Łazienka	3,63	m <sup>2</sup>
03	Pokój	10,32	m <sup>2</sup>
04	Pokój	8,76	m <sup>2</sup>
05	Pokój dzienny z aneksem	24,81	m <sup>2</sup>

54,03 m<sup>2</sup>

Balkon 5,36 m<sup>2</sup>

**TRICO**

TRICO sp. z o.o. SKA  
ul. Na Miasteczku 12 61-144 Poznań  
[www.tarasywilczak.pl](http://www.tarasywilczak.pl)