





TARASY WILCZAK

3 pokoje **M154**

BUDYNKI MIESZKALNE
POZNAŃ ul. Wilczak 16 A

LOKALIZACJA MIESZKANIA W BUDYNKU

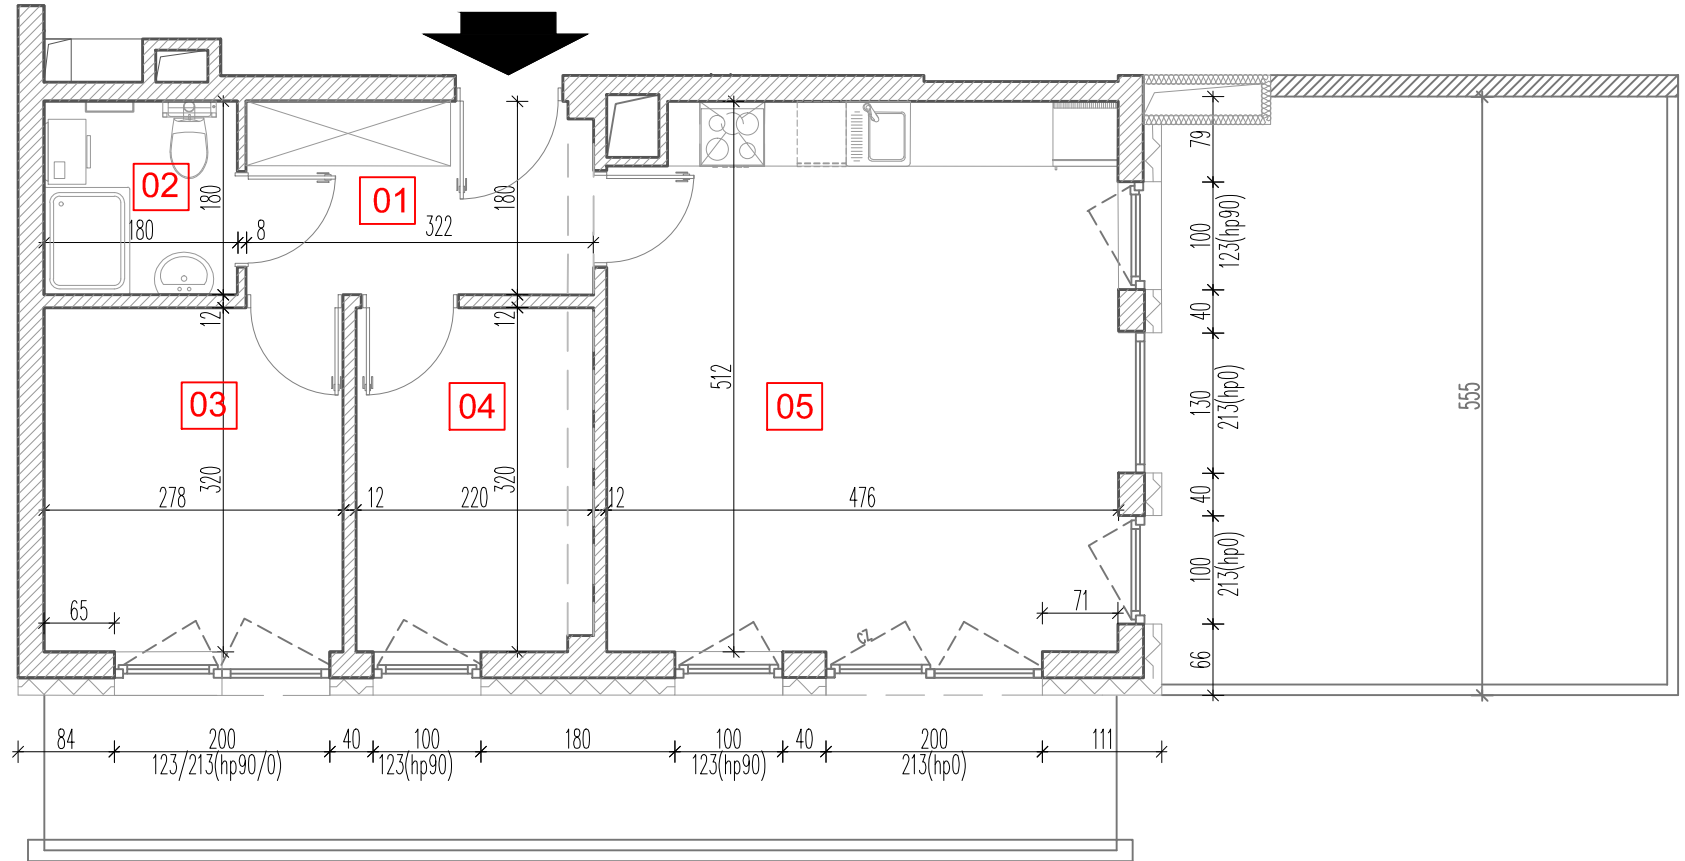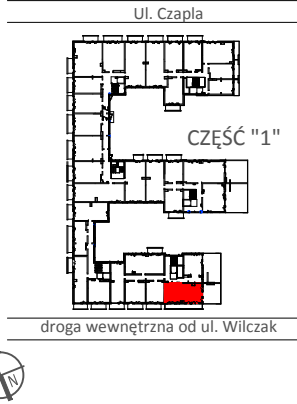

ETAP 1


PIĘTRO: 5

ILOŚĆ POKOJÓW: 3

01	Korytarz	6,03	m ²
02	Łazienka	3,35	m ²
03	Pokój	9,25	m ²
04	Pokój	7,48	m ²
05	Pokój dzienny z aneksem	24,24	m ²

50,35 m²

Balkon 13,36 m²
Taras 25,87 m²

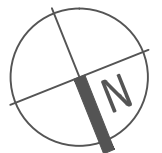

TRICO

TRICO sp. z o.o. SKA
ul. Na Miasteczku 12 61-144 Poznań
www.tarasywilczak.pl