




TARASY WILCZAK

3 pokoje **M160**

BUDYNKI MIESZKALNE
POZNAŃ ul. Wilczak 16 A

LOKALIZACJA MIESZKANIA W BUDYNKU

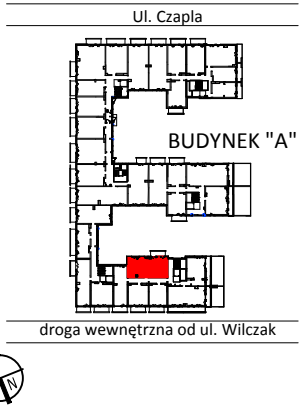

ETAP 1


PIĘTRO: 6

ILOŚĆ POKOI: 3

01	Korytarz	6,51	m ²
02	Łazienka	3,63	m ²
03	Pokój	10,32	m ²
04	Pokój	8,76	m ²
05	Pokój dzienny z aneksem	24,81	m ²

54,03 m²

Balkon 5,36 m²

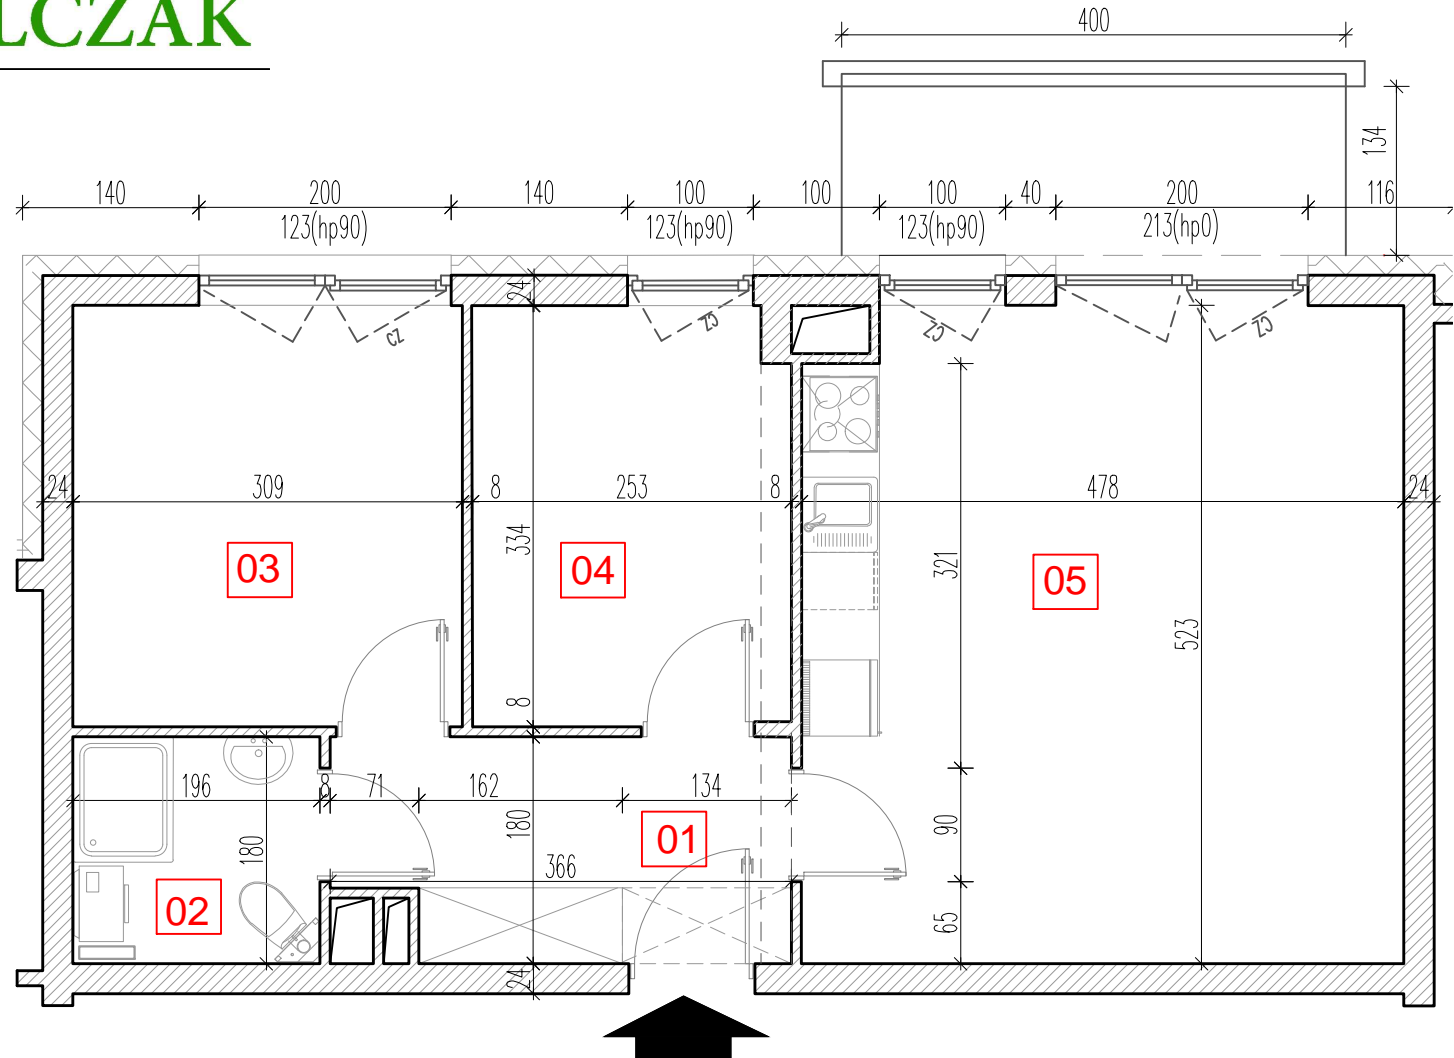

TRICO

TRICO sp. z o.o. SKA
ul. Na Miasteczku 12 61-144 Poznań
www.tarasywilczak.pl