





TARASY WILCZAK

3 pokoje **M164**

BUDYNKI MIESZKALNE

POZNAŃ ul. Wilczak 16 A

LOKALIZACJA MIESZKANIA W BUDYNKU

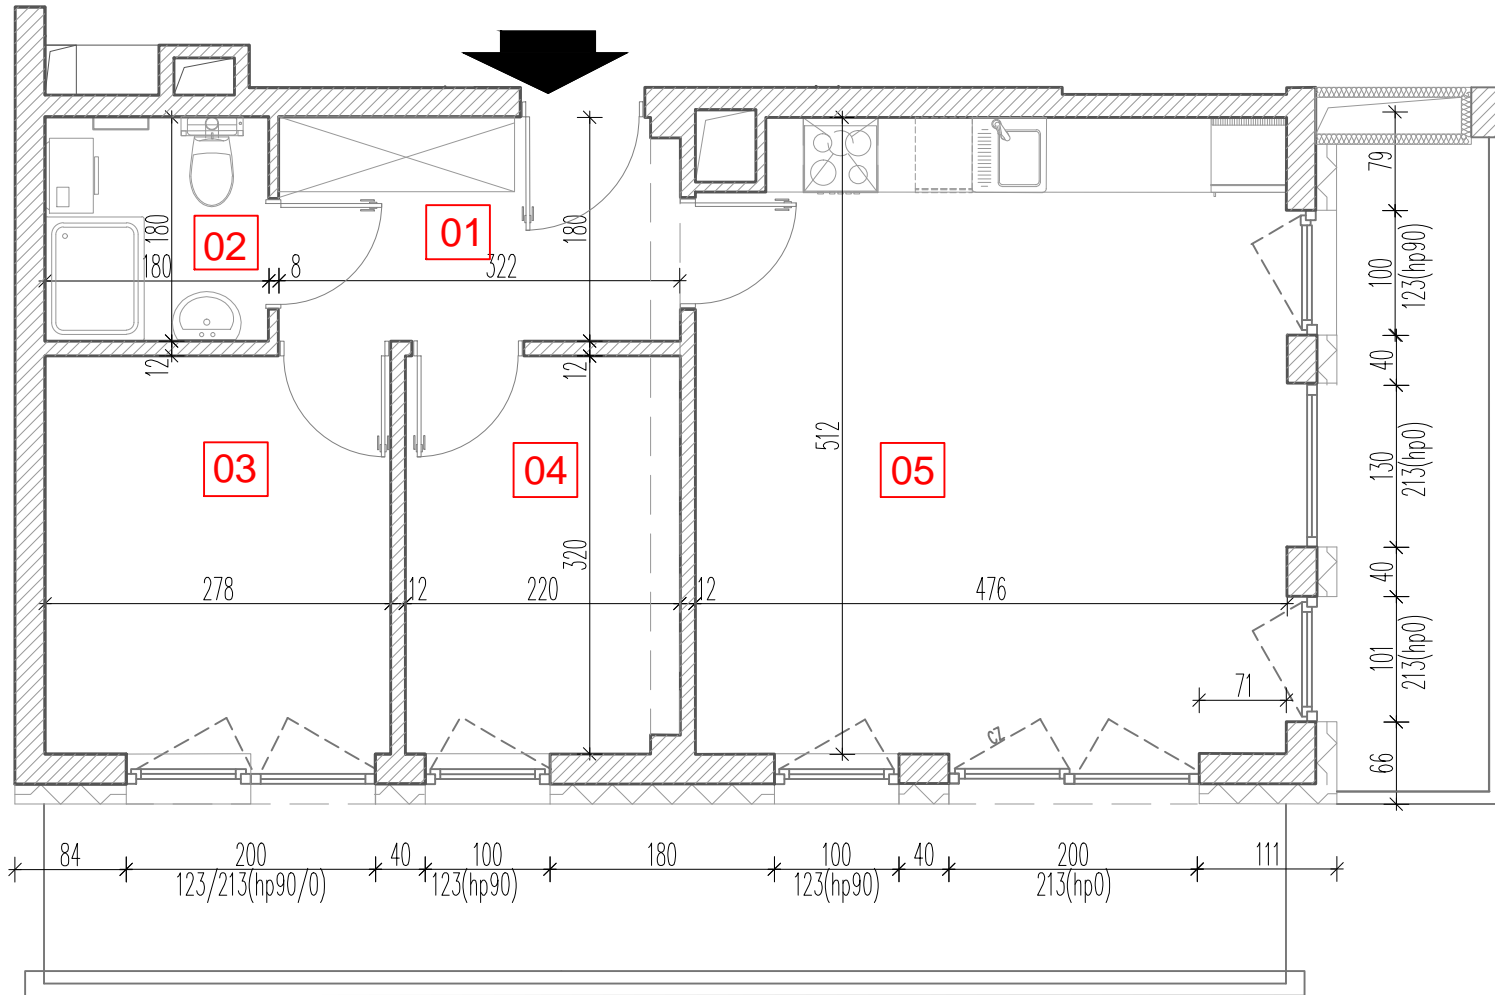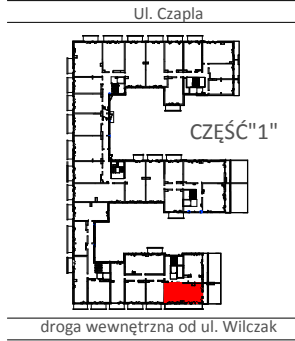

ETAP 1

PIĘTRO: 6

ILOŚĆ POKOI: 3

01	Korytarz	6,04	m ²
02	Łazienka	3,35	m ²
03	Pokój	9,26	m ²
04	Pokój	7,48	m ²
05	Pokój dzienny z aneksem	24,22	m ²

50,35 m²

Balkony 22,01 m²

TRICO

Balkon TRICO sp. z o.o. SKA
ul. Na Miasteczku 12 61-144 Poznań
www.tarasywilczak.pl

