





TARASY WILCZAK

3 pokoje **M330**

BUDYNKI MIESZKALNE
POZNAŃ ul. Wilczak 16 C

LOKALIZACJA MIESZKANIA W BUDYNKU

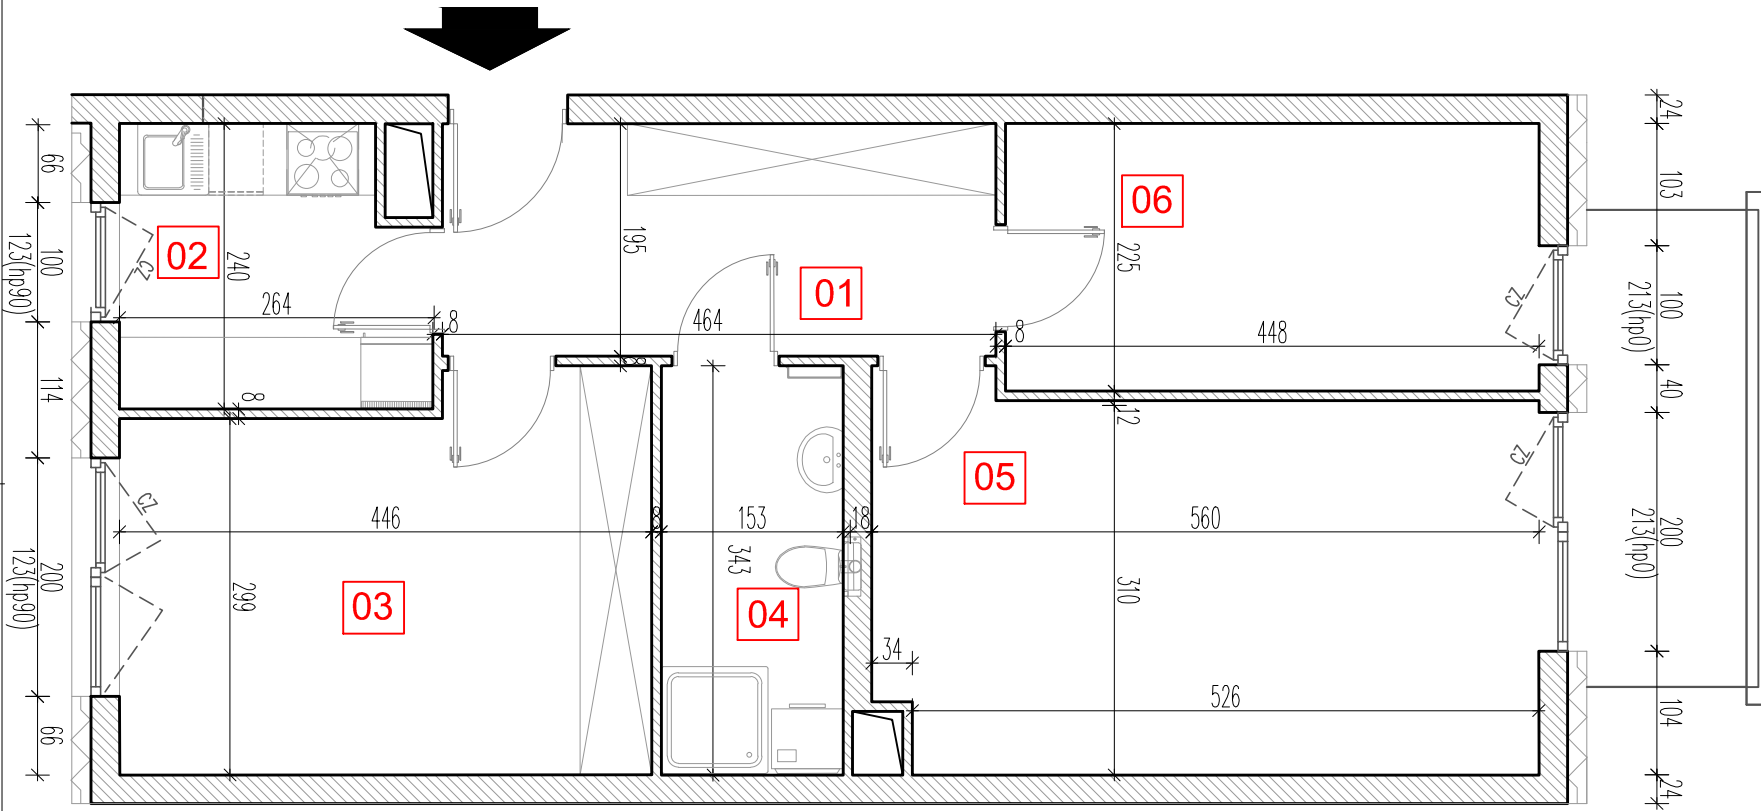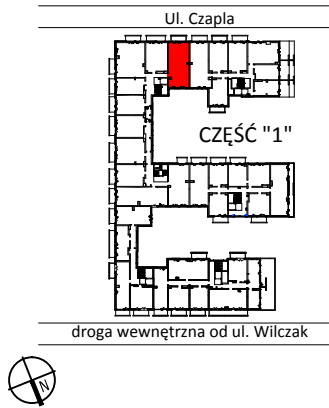

ETAP 1

PIĘTRO: 3

ILOŚĆ POKOI: 3

01	Korytarz	9,32	m ²
02	Kuchnia	6,00	m ²
03	Pokój	14,32	m ²
04	Łazienka	5,75	m ²
05	Pokój	18,18	m ²
06	Pokój	10,45	m ²

64,02 m²

Balkon 5,36 m²

TRICO

TRICO sp. z o.o. SKA
ul. Na Miasteczku 12 61-144 Poznań
www.tarasywilczak.pl