





# TARASY WILCZAK

3 pokoje **M340**


BUDYNKI MIESZKALNE  
POZNAŃ ul. Wilczak 16 C

LOKALIZACJA MIESZKANIA W BUDYNKU

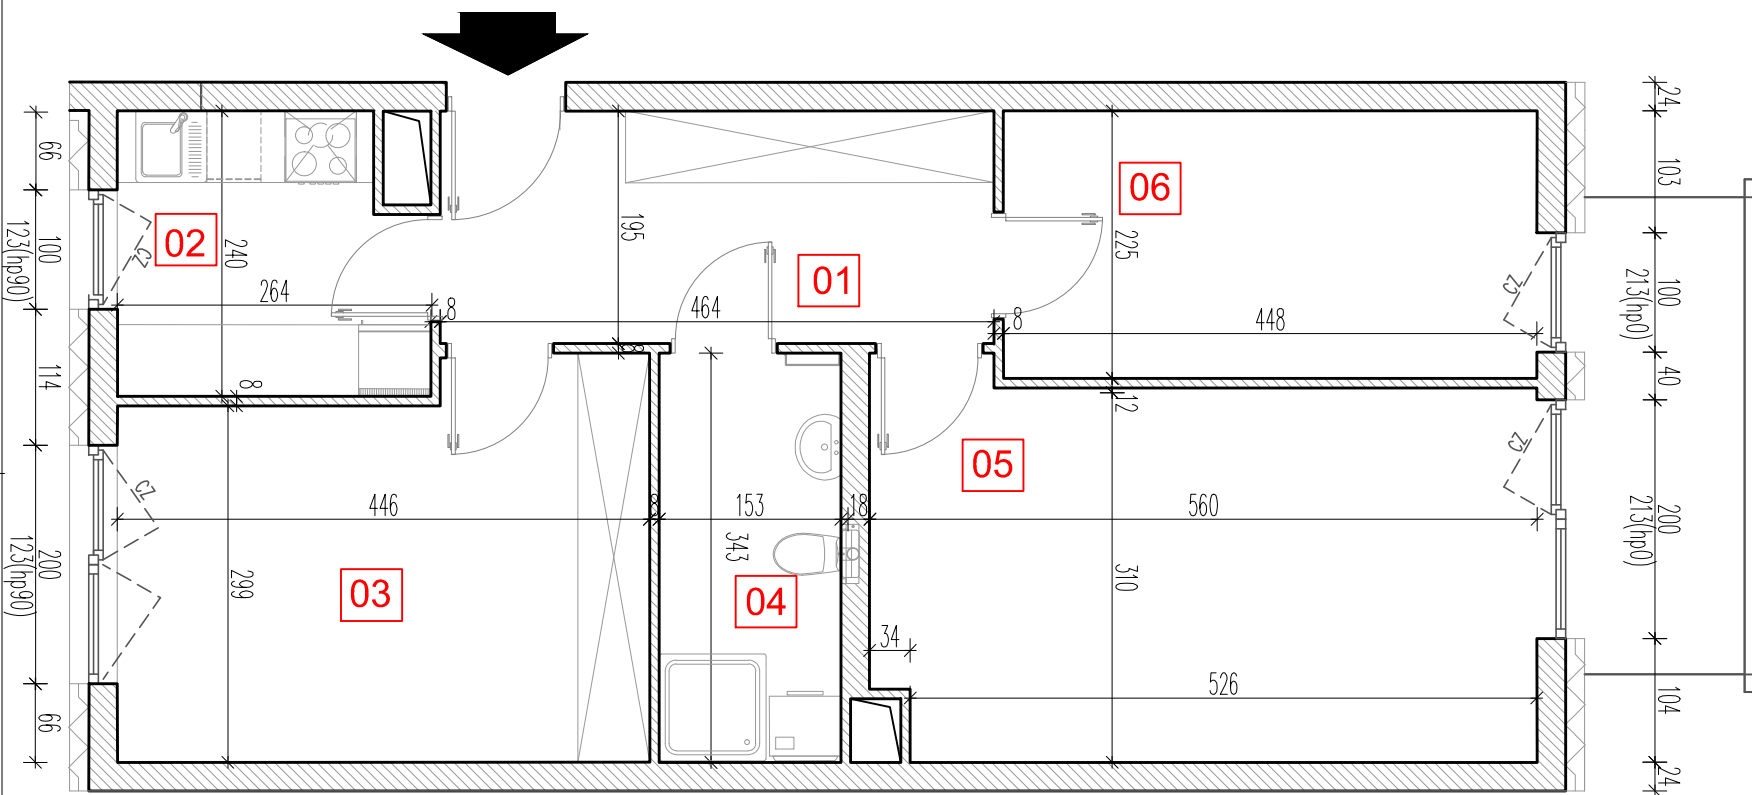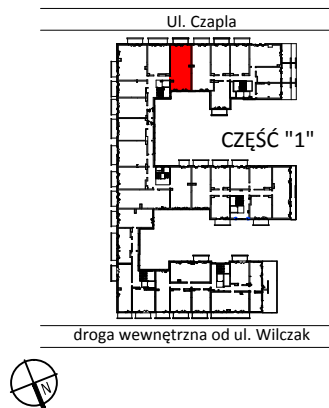

ETAP 1  
PIĘTRO: 4  
ILOŚĆ POKOI: 3

01	Korytarz	9,32 m <sup>2</sup>
02	Kuchnia	6,00 m <sup>2</sup>
03	Pokój	14,32 m <sup>2</sup>
04	Łazienka	5,75 m <sup>2</sup>
05	Pokój	18,18 m <sup>2</sup>
06	Pokój	10,45 m <sup>2</sup>
	<b>Łączna powierzchnia pokoi</b>	<b>64,02 m<sup>2</sup></b>
	Balkon	5,36 m <sup>2</sup>

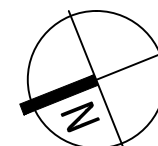

**TRICO**

TRICO sp. z o.o. SKA  
ul. Na Miasteczku 12 61-144 Poznań  
[www.tarasywilczak.pl](http://www.tarasywilczak.pl)