





# TARASY WILCZAK

3 pokoje **M412**

BUDYNKI MIESZKALNE

POZNAŃ ul. Wilczak 16 D

LOKALIZACJA MIESZKANIA W BUDYNKU

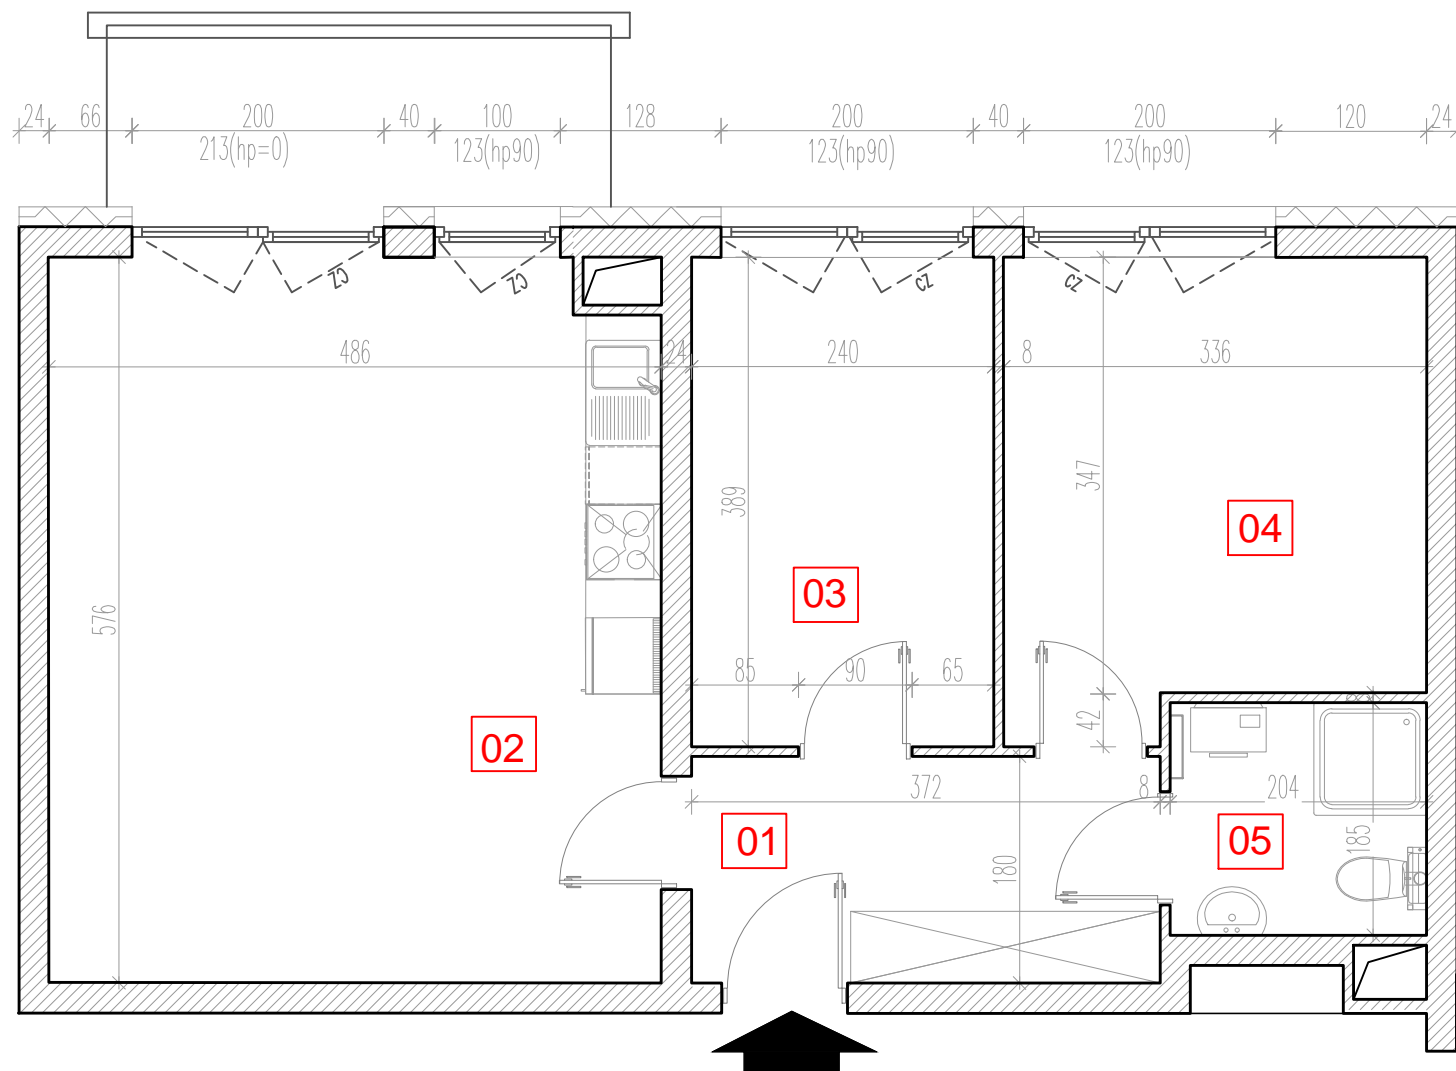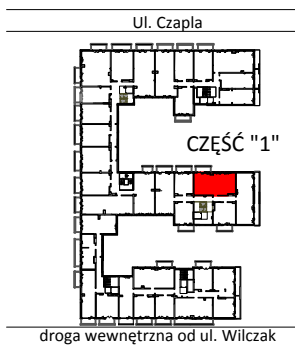

ETAP 1

PIĘTRO: 1

ILOŚĆ POKOI: 3

01	Korytarz	6,92 m <sup>2</sup>
02	Pokój z aneksem	27,57 m <sup>2</sup>
03	Pokój	9,49 m <sup>2</sup>
04	Pokój	12,17 m <sup>2</sup>
05	Łazienka	3,85 m <sup>2</sup>

60,00 m<sup>2</sup>

Balkon 5,36m<sup>2</sup>

**TRICO**

TRICO sp. z o.o. SKA  
ul. Na Miasteczku 12 61-144 Poznań  
[www.tarasywilczak.pl](http://www.tarasywilczak.pl)