





TARASY WILCZAK

3 pokoje **M422**

BUDYNKI MIESZKALNE
POZNAŃ ul. Wilczak 16 D

LOKALIZACJA MIESZKANIA W BUDYNKU

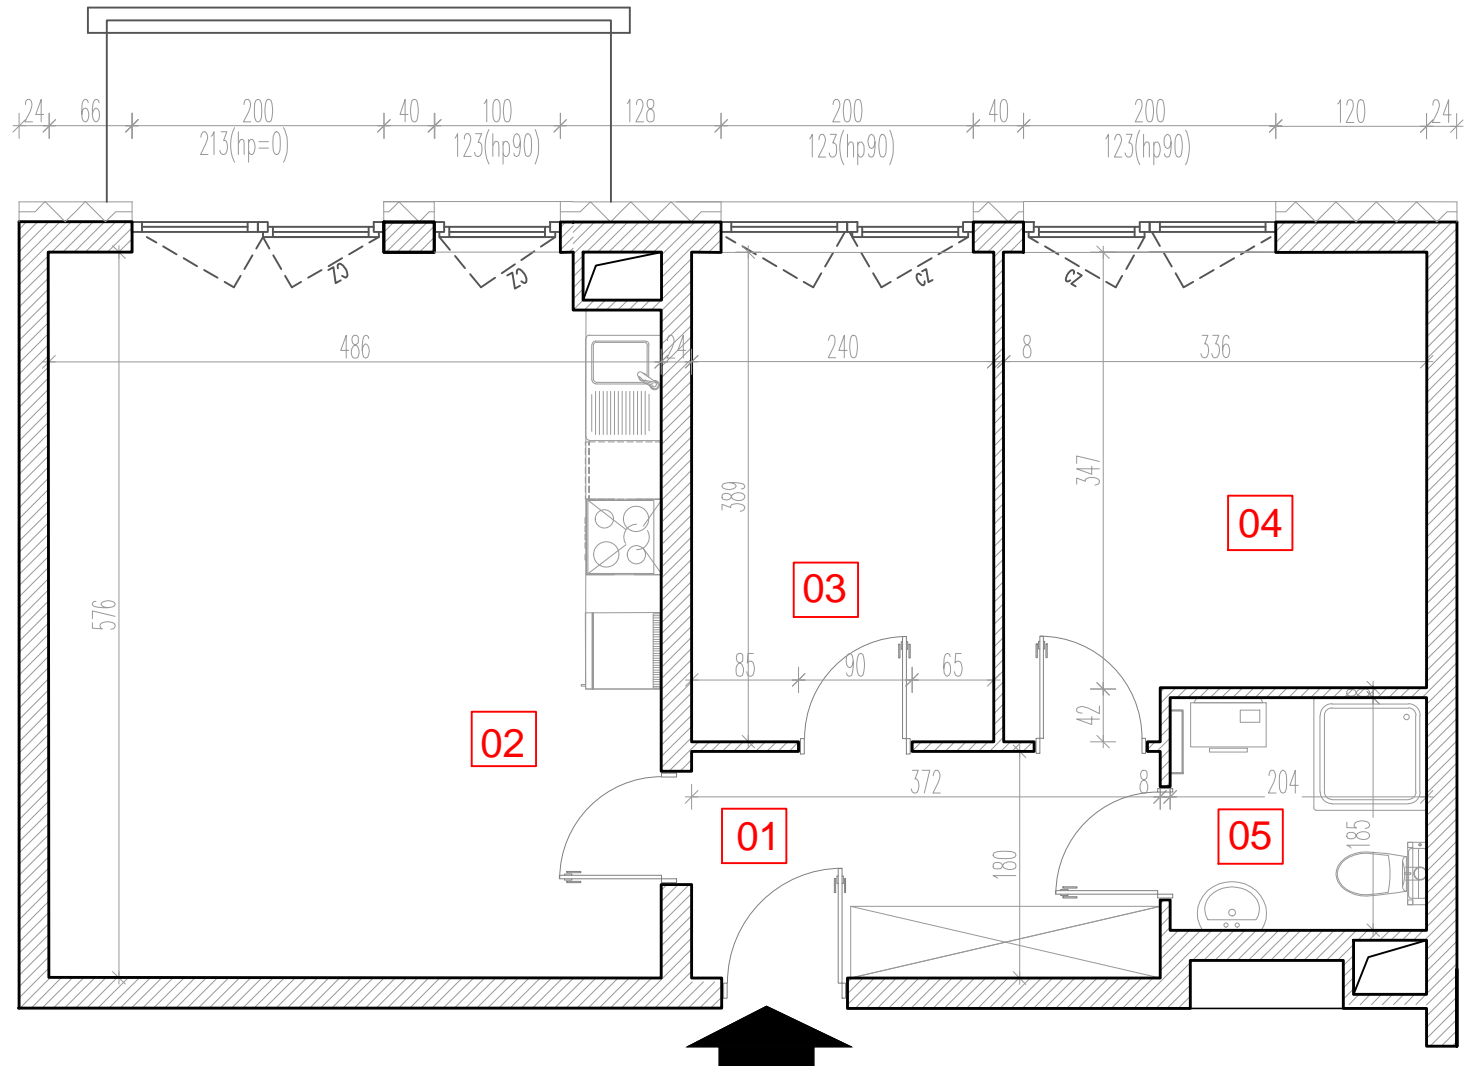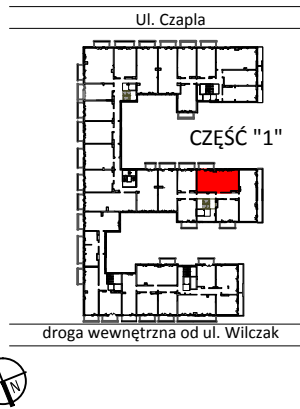

ETAP 1

PIĘTRO: 2

ILOŚĆ POKOI: 3

01	Korytarz	6,92	m ²
02	Pokój z aneksem	27,57	m ²
03	Pokój	9,49	m ²
04	Pokój	12,17	m ²
05	łazienka	3,85	m ²

60,00 m²

Balkon 5,36m²

TRICO

TRICO sp. z o.o. SKA
ul. Na Miasteczku 12 61-144 Poznań
www.tarasywilczak.pl