





TARASY WILCZAK

3 pokoje **M431**

BUDYNKI MIESZKALNE
POZNAŃ ul. Wilczak 16 D

LOKALIZACJA MIESZKANIA W BUDYNKU

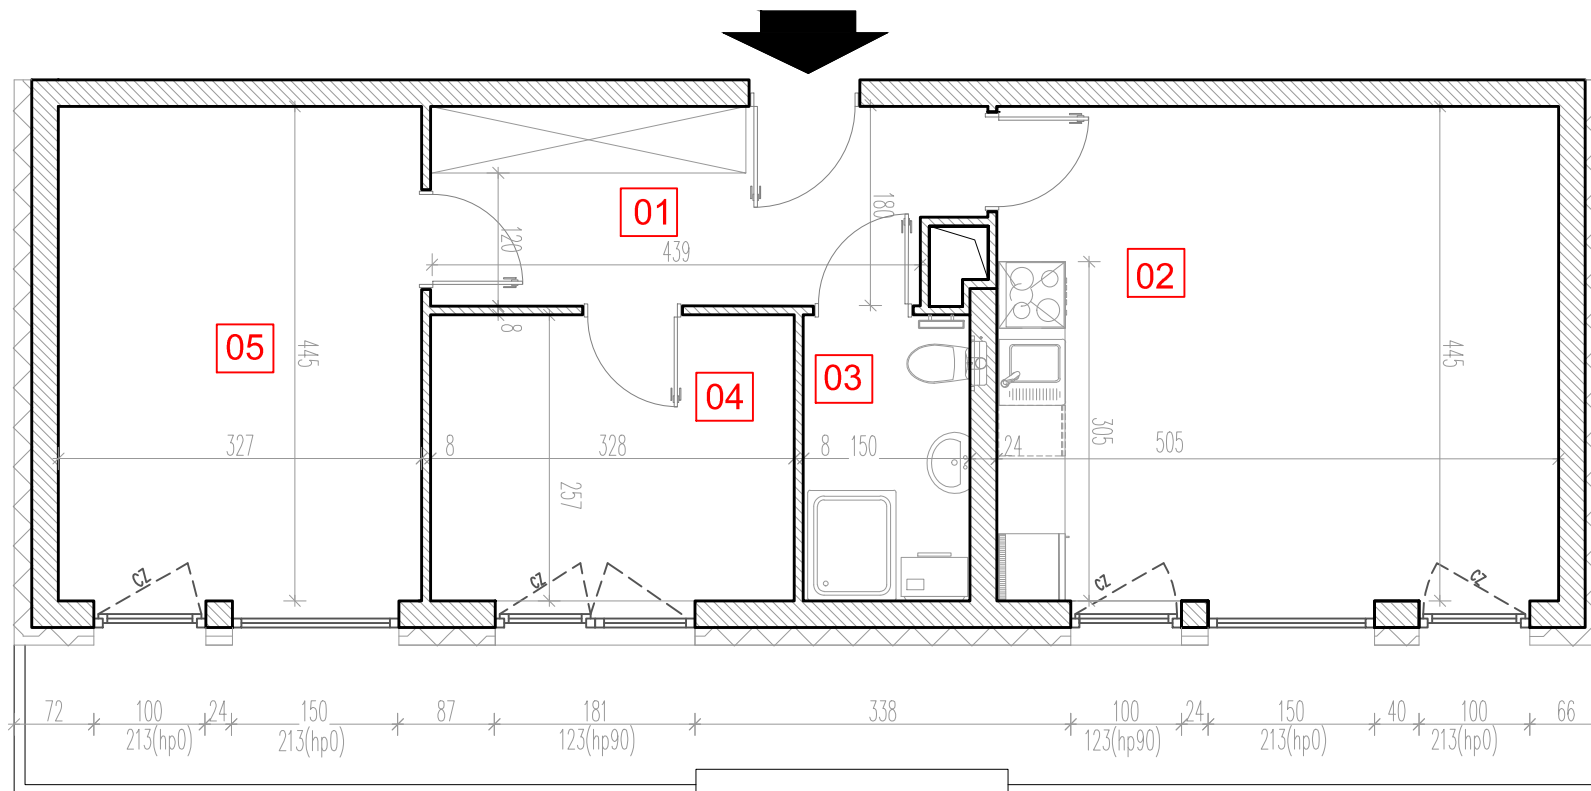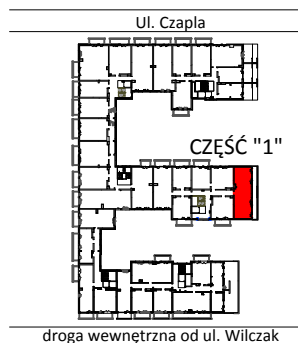

ETAP 1

PIĘTRO: 3

ILOŚĆ POKOI: 3

01	Korytarz	9,08	m ²
02	Pokój z aneksem	22,77	m ²
03	Łazienka	4,40	m ²
04	Pokój	8,97	m ²
05	Pokój	14,74	m ²

59,94 m²

Balkon 17,96m²

TRICO

TRICO sp. z o.o. SKA
ul. Na Miasteczku 12 61-144 Poznań
www.tarasywilczak.pl

