




TARASY WILCZAK

3 pokoje **M444**

BUDYNKI MIESZKALNE
POZNAŃ ul. Wilczak 16 D

LOKALIZACJA MIESZKANIA W BUDYNKU

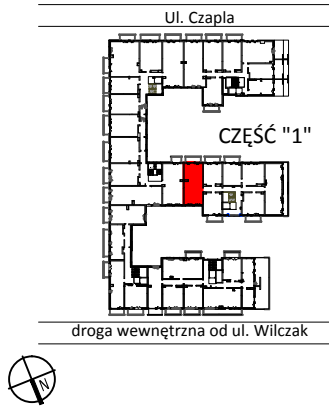

ETAP 1



PIĘTRO: 4

ILOŚĆ POKOI: 3

01	Korytarz	5,31	m ²
02	Pokój	7,84	m ²
03	Pokój	11,60	m ²
04	Łazienka	4,95	m ²
05	Pokój z aneksem	22,26	m ²

51,96 m²

Balkon 5,36 m²

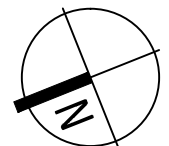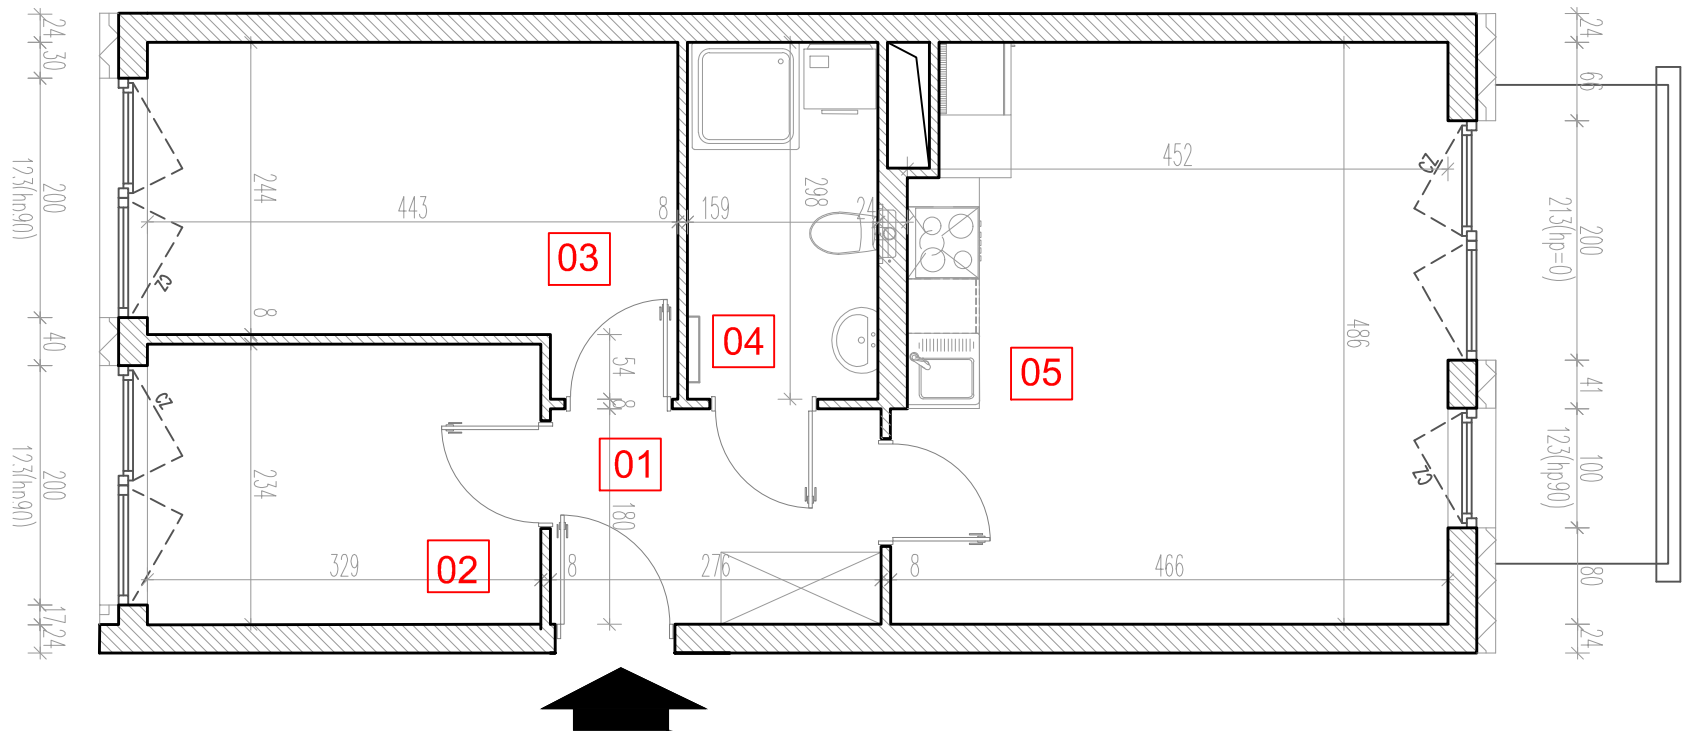

TRICO

TRICO sp. z o.o. SKA
ul. Na Miasteczku 12 61-144 Poznań
www.tarasywilczak.pl