



TARASY WILCZAK

2 pokoje **M551**

**BUDYNKI MIESZKALNE
POZNAŃ ul. Wilczak 16 E**

LOKALIZACJA MIESZKANIA W BUDYNKU




ETAP 2

PIĘTRO 5
ILOŚĆ POKOI 2

01 Korytarz 11,58 m²
02 Pokój z aneksem 18,37 m²
03 Pokój 10,32 m²
04 Łazienka 3,80 m²

44,07 m²

Balkon 4,32m²
Balkon 8,67m²

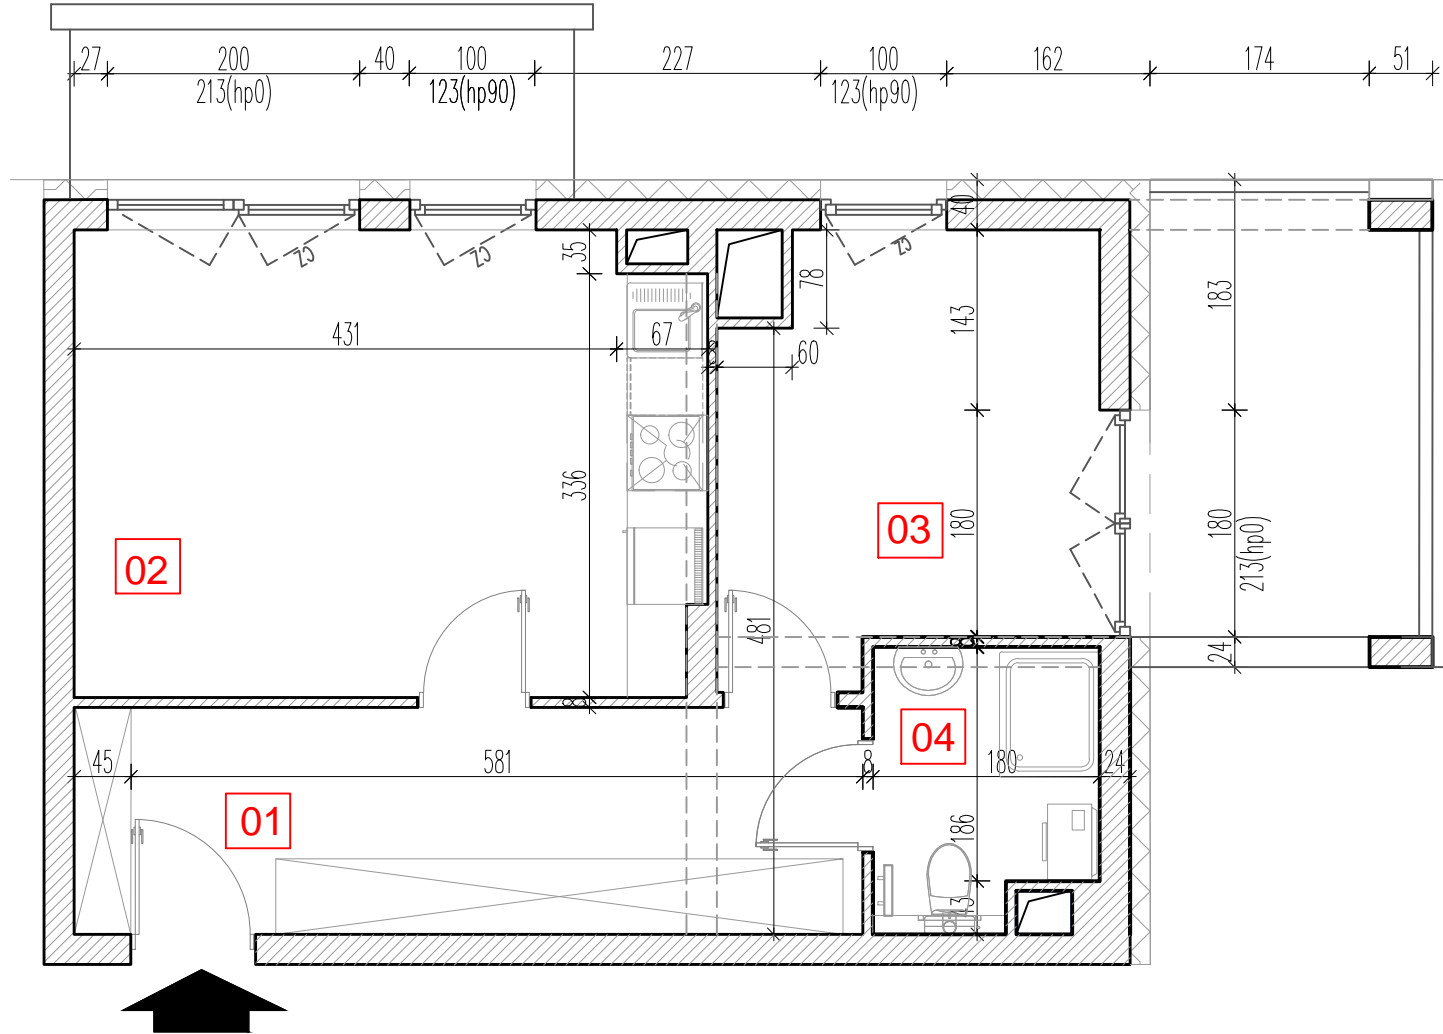

TRICO

TRICO sp. z o.o. SKA
ul. Na Miasteczku 12 61-144 Poznań
www.tarasywilczak.pl

