





TARASY WILCZAK

4 pokoje **M738**

BUDYNKI MIESZKALNE
POZNAŃ ul. Wilczak 16 H

LOKALIZACJA MIESZKANIA W BUDYNKU

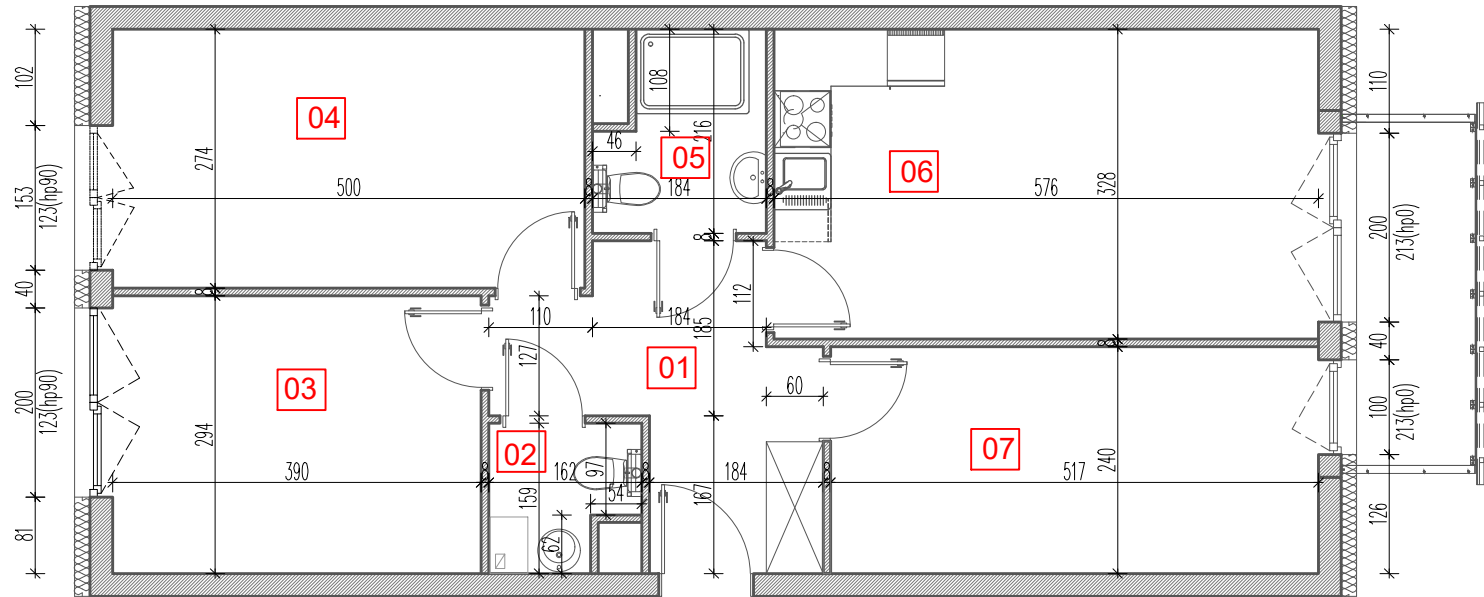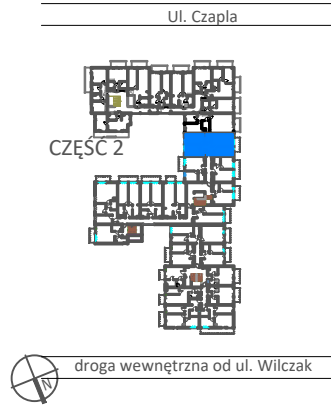


PIĘTRO: 3

ILOŚĆ POKOI: 4

01	Korytarz	8,74	m ²
02	WC	2,38	m ²
03	Pokój	11,64	m ²
04	Pokój	13,83	m ²
05	Łazienka	3,64	m ²
06	Pokój z aneksem	19,39	m ²
07	Pokój	12,70	m ²

72,32 m²

Balkon 4,38m²

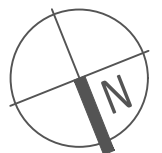

TRICO

TRICO sp. z o.o. SKA
ul. Na Miasteczku 12 61-144 Poznań
www.tarasywilczak.pl