



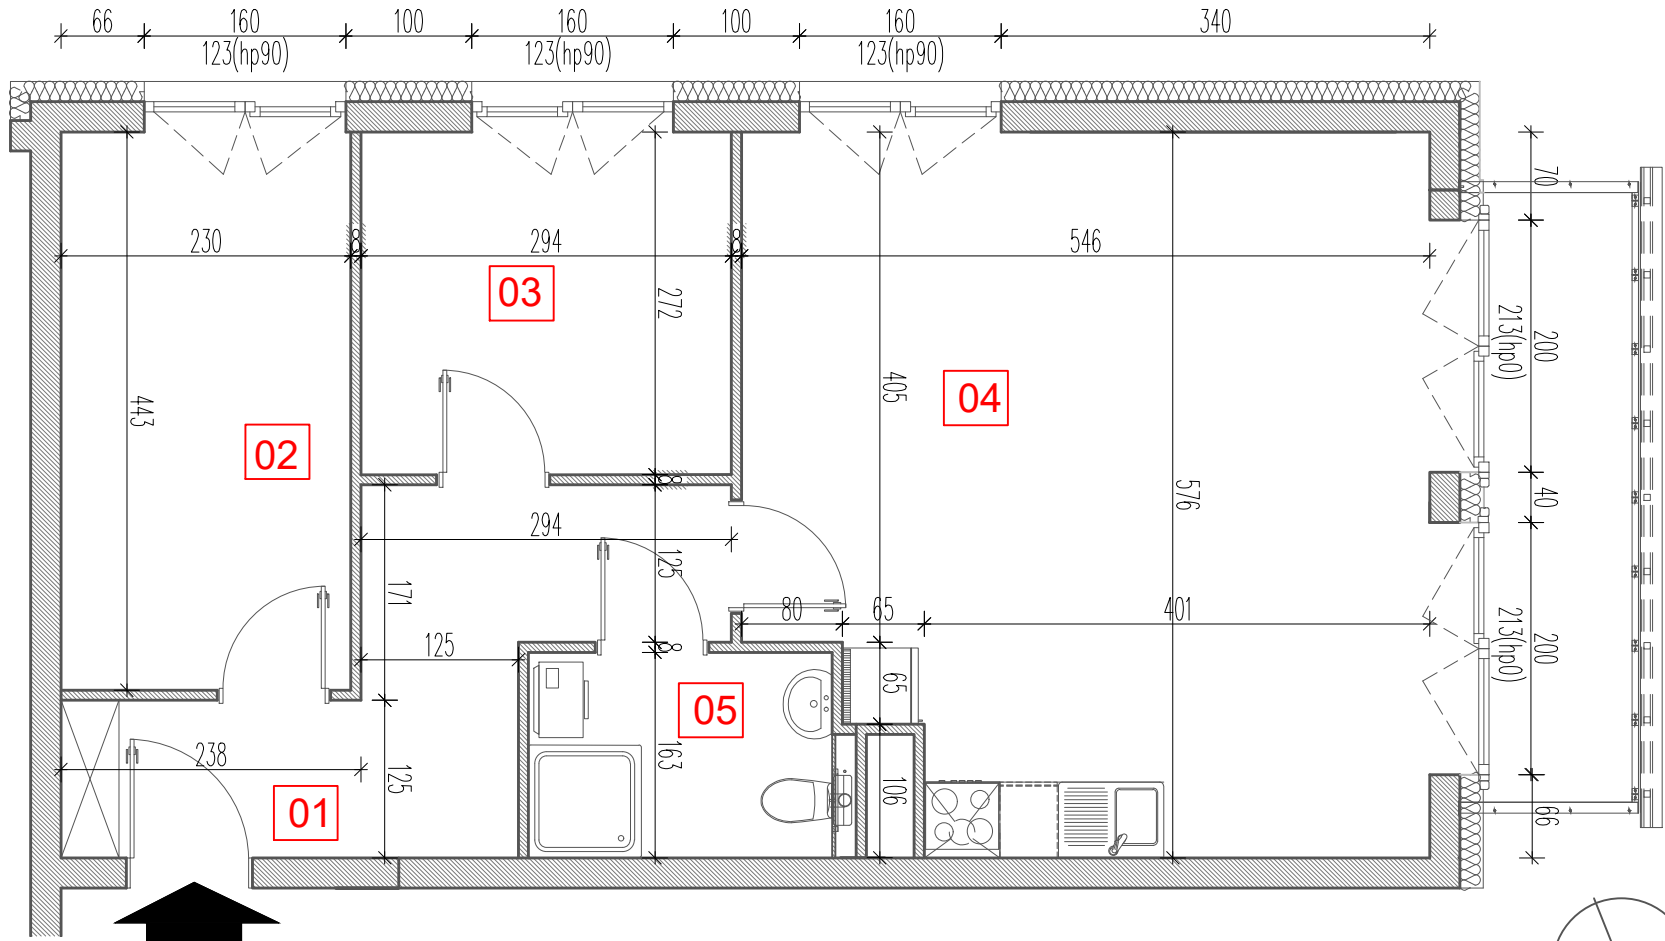

TARASY WILCZAK

3 pokoje **M751**

BUDYNKI MIESZKALNE
POZNAŃ ul. Wilczak 16 H

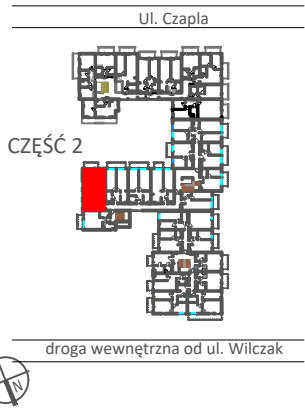

PIĘTRO: 5

ILOŚĆ POKOJÓW: 3

01	Korytarz	9,18	m ²
02	Pokój	10,36	m ²
03	Pokój	8,29	m ²
04	Pokój z aneksem	31,11	m ²
05	Łazienka	4,26	m ²

63,20m²

Balkon 5,85m²

TRICO

TRICO sp. z o.o. SKA
ul. Na Miasteczku 12 61-144 Poznań
www.tarasywilczak.pl