



INWENTARYZACJA POWIERZCHNI LOKALU
POZNAŃ UL. WILCZAK 16A
CZĘŚĆ 1 - BUDYNEK A - KLATKA C - LOKAL MIESZKALNY NR 306

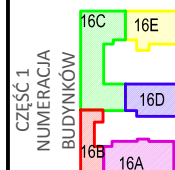


zpokeje **M306**

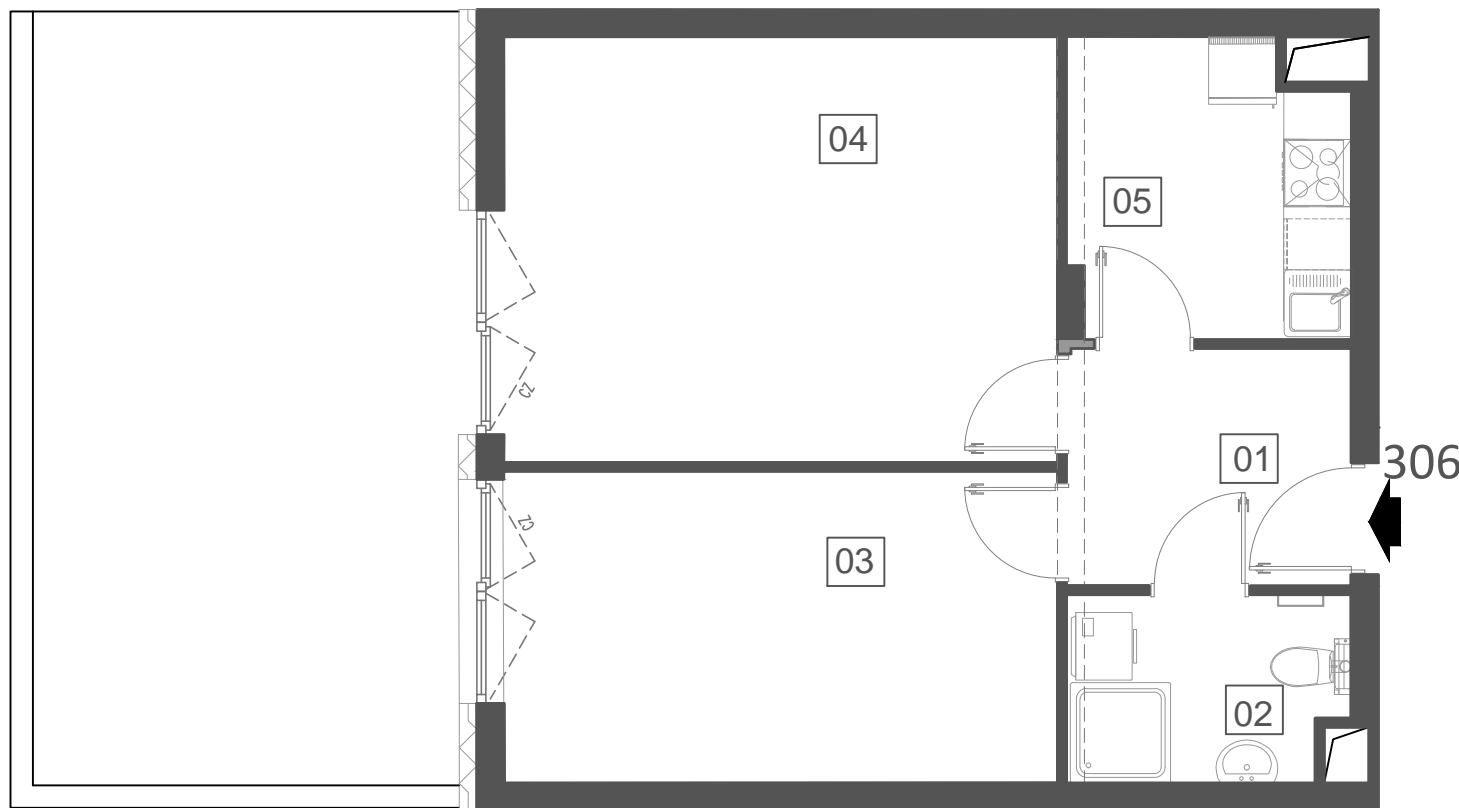

LOKALIZACJA W BUDYNKU

RZUT PARTERU

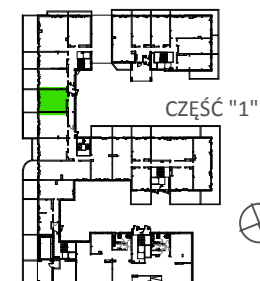

MIESZKANIE NR 306			
Lp.	Nazwa pomieszczenia	pow.	jedn
01	Korytarz	5,69	m ²
02	Łazienka	4,30	m ²
03	Pokój	13,90	m ²
04	Pokój	18,99	m ²
05	Kuchnia	6,70	m ²
Łączna pow.mieszkania		49,58	m ²
00	Taras	27,34	m ²

POZNAŃ UL. WILCZAK 16A
 CZĘŚĆ 1 - BUDYNEK A- KLATKA C

Rodzaj pomieszczenia	Powierzchnia (m ²)
Lokal mieszkalny nr 306	49,58

Powierzchnia użytkowa lokalu mieszkalnego została obliczona na podstawie bezpośredniego pomiaru i jest zgodna z normą PN -ISO 9836 :1997

POZNAŃ, grudzień 2020r.