




TARASY  
WILCZAK

2 pokoje **M212**

BUDYNKI MIESZKALNE  
POZNAŃ ul. Wilczak 16 B

LOKALIZACJA MIESZKANIA W BUDYNKU

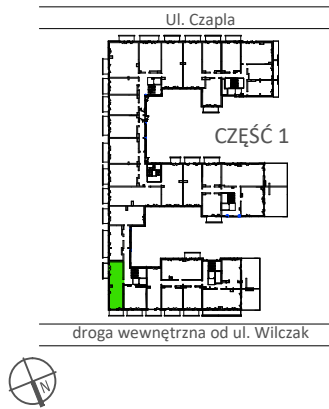


PIĘTRO: 1

ILOŚĆ POKOI: 2

01	Korytarz	4,62	m <sup>2</sup>
02	Pokój z aneksem	19,55	m <sup>2</sup>
03	Łazienka	3,71	m <sup>2</sup>
04	Pokój	15,24	m <sup>2</sup>

43,12m<sup>2</sup>

Balkon 4,32m<sup>2</sup>

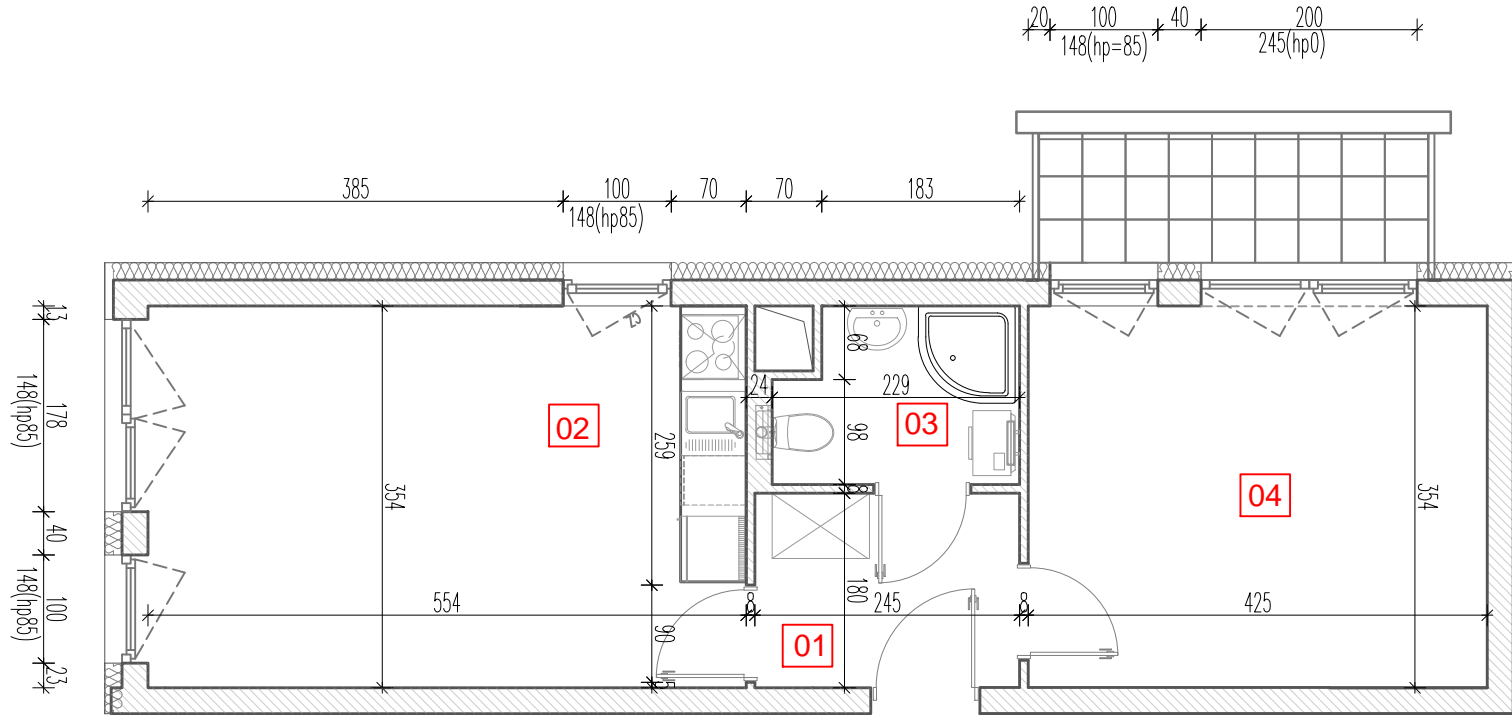

TRICO

TRICO sp. z o.o. SKA  
ul. Na Miasteczku 12 61-144 Poznań  
www.tarasywilczak.pl

