





TARASY WILCZAK

2 pokoje M220

BUDYNKI MIESZKALNE
POZNAŃ ul. Wilczak 16 B

LOKALIZACJA MIESZKANIA W BUDYNKU

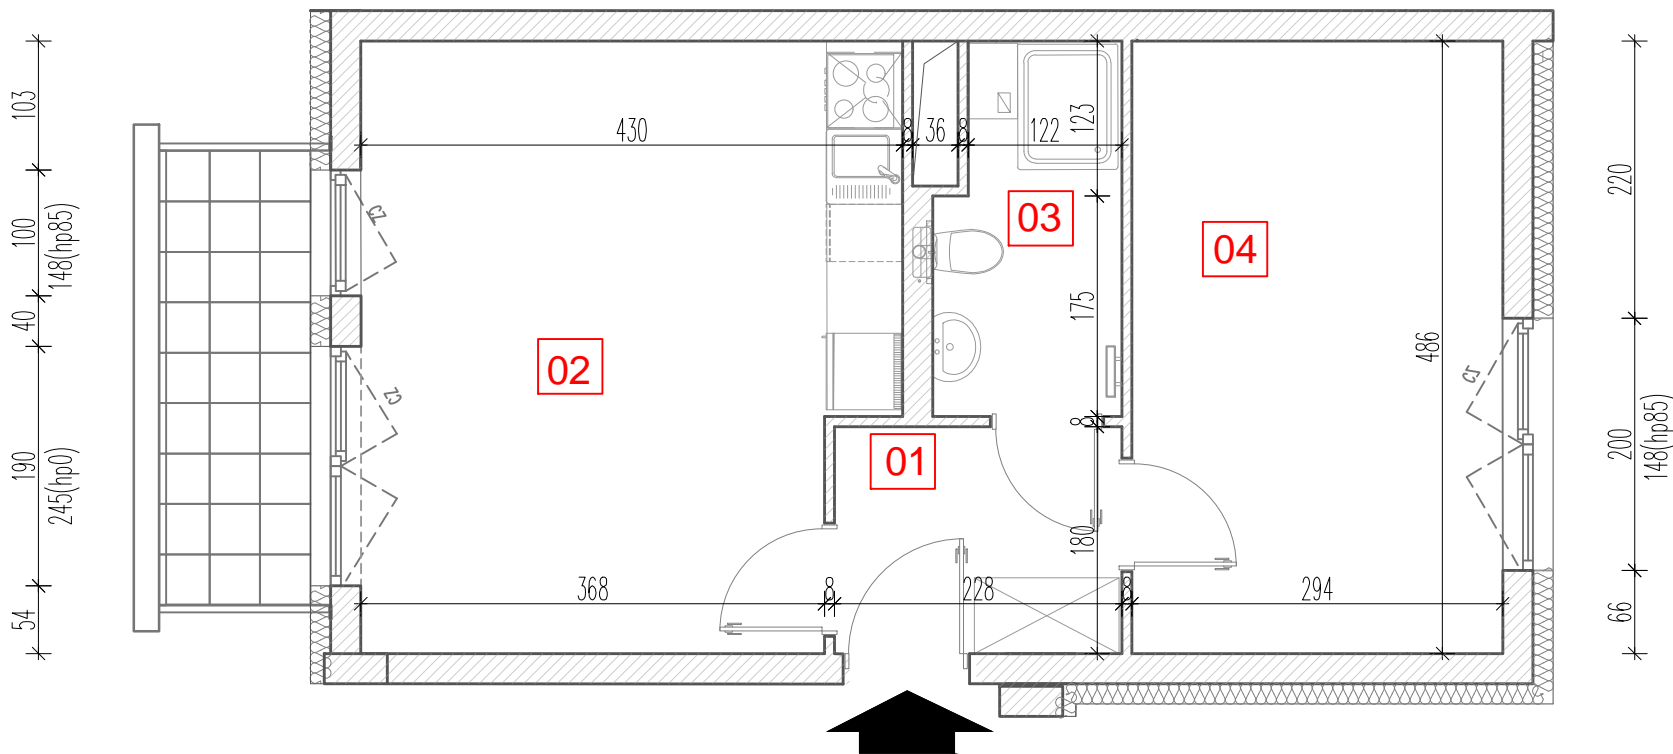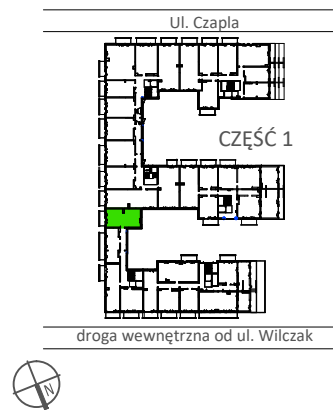

PIĘTRO: 2

ILOŚĆ POKOI: 2

- 01 Korytarz 4,30 m²
- 02 Pokój z aneksem 20,10 m²
- 03 Łazienka 4,47 m²
- 04 Pokój 14,33 m²

43,20 m²

Balkon 4,32 m²



TRICO sp. z o.o. SKA
ul. Na Miasteczku 12 61-144 Poznań
www.tarasywilczak.pl