




# TARASY WILCZAK

# 2 pokoje M230

BUDYNKI MIESZKALNE  
POZNAŃ ul. Wilczak 16 B

LOKALIZACJA MIESZKANIA W BUDYNKU

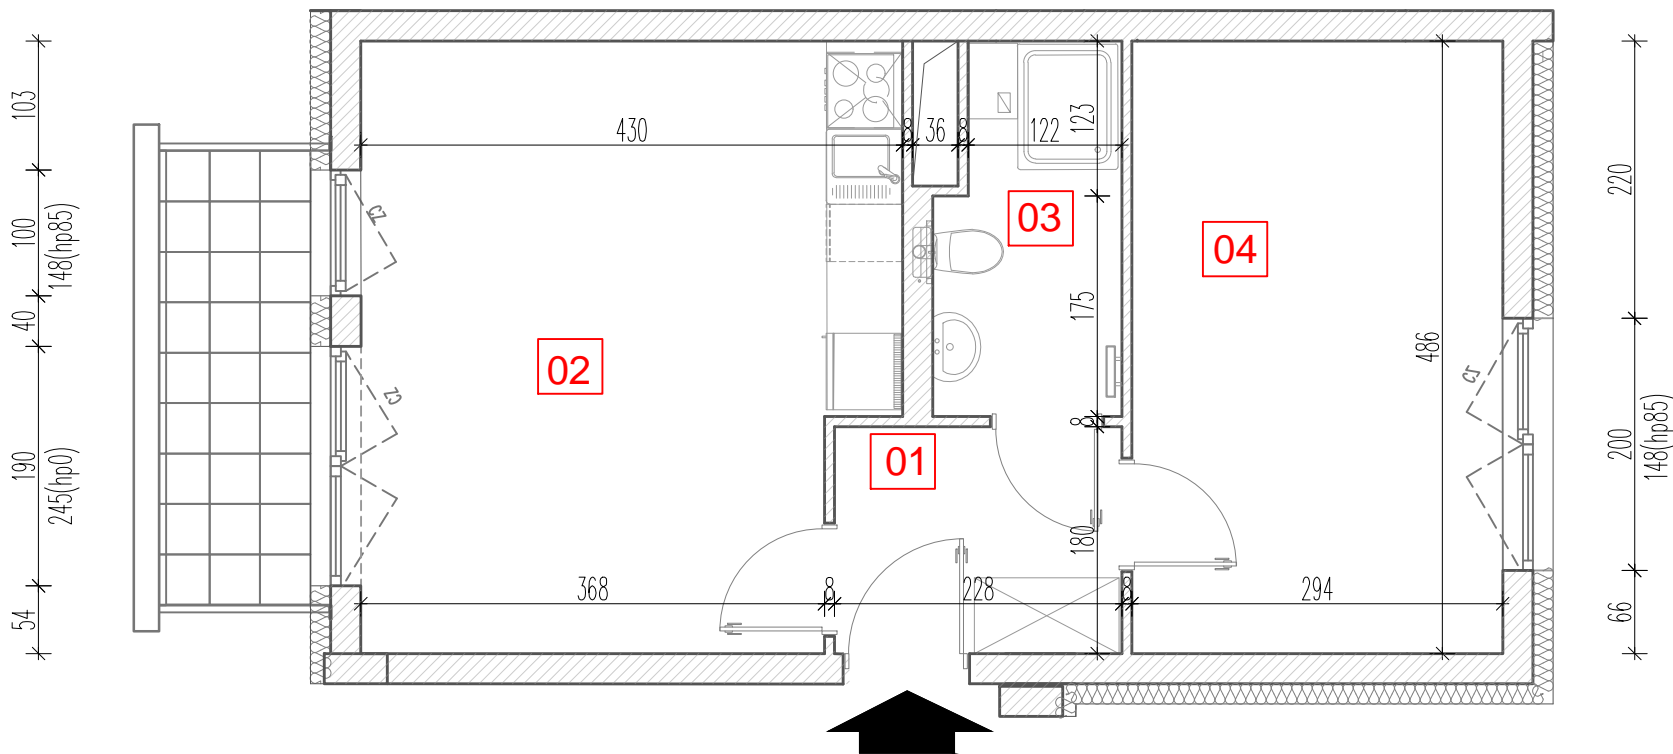

PIĘTRO: 3

IŁOŚĆ POKOI: 2

- 01 Korytarz 4,30 m<sup>2</sup>
- 02 Pokój z aneksem 20,10 m<sup>2</sup>
- 03 Łazienka 4,47 m<sup>2</sup>
- 04 Pokój 14,33 m<sup>2</sup>

43,20 m<sup>2</sup>

Balkon 4,32 m<sup>2</sup>



TRICO sp. z o.o. SKA  
ul. Na Miasteczku 12 61-144 Poznań  
www.tarasywilczak.pl

