




TARASY
WILCZAK

2 pokoje **M262**

BUDYNKI MIESZKALNE
POZNAŃ ul. Wilczak 16 B

LOKALIZACJA MIESZKANIA W BUDYNKU

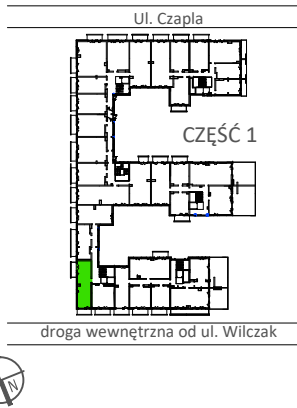


PIĘTRO: 6

ILOŚĆ POKOI: 2

01	Korytarz	4,62	m ²
02	Pokój z aneksem	19,55	m ²
03	Łazienka	3,71	m ²
04	Pokój	15,24	m ²

43,12m²

Balkon 4,32m²

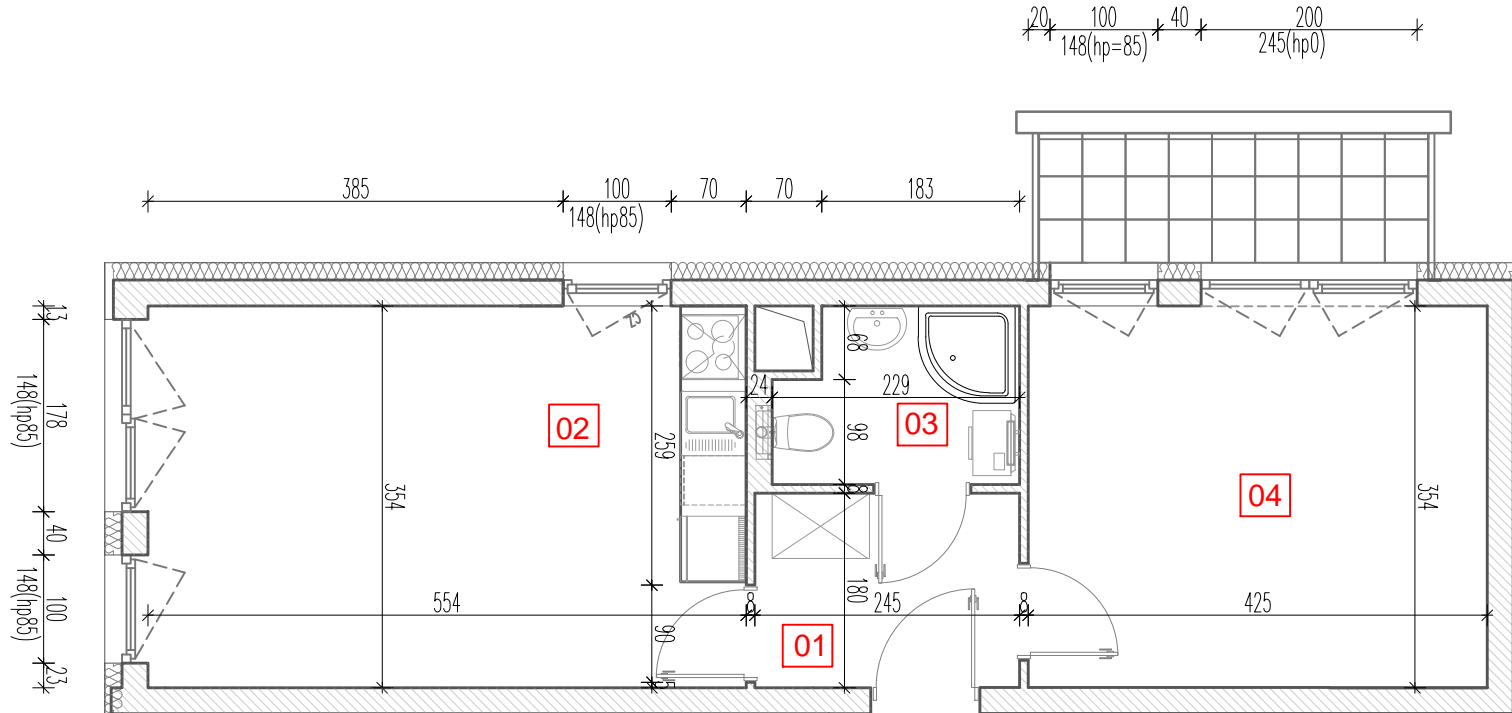

TRICO

TRICO sp. z o.o. SKA
ul. Na Miasteczku 12 61-144 Poznań
www.tarasywilczak.pl

