



# TARASY WILCZAK

4 pokoje **M758**

BUDYNKI MIESZKALNE  
POZNAŃ ul. Wilczak 16 H

LOKALIZACJA MIESZKANIA W BUDYNKU

Ul. Czapla



CZĘŚĆ 2

droga wewnętrzna od ul. Wilczak



PIĘTRO: 5

ILOŚĆ POKOJÓW: 4

01	Korytarz	8,74	m <sup>2</sup>
02	WC	2,38	m <sup>2</sup>
03	Pokój	11,64	m <sup>2</sup>
04	Pokój	13,83	m <sup>2</sup>
05	Łazienka	3,64	m <sup>2</sup>
06	Pokój z aneksem	19,39	m <sup>2</sup>
07	Pokój	12,70	m <sup>2</sup>

72,32 m<sup>2</sup>

Balkon 4,38m<sup>2</sup>

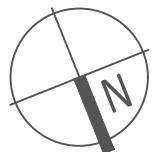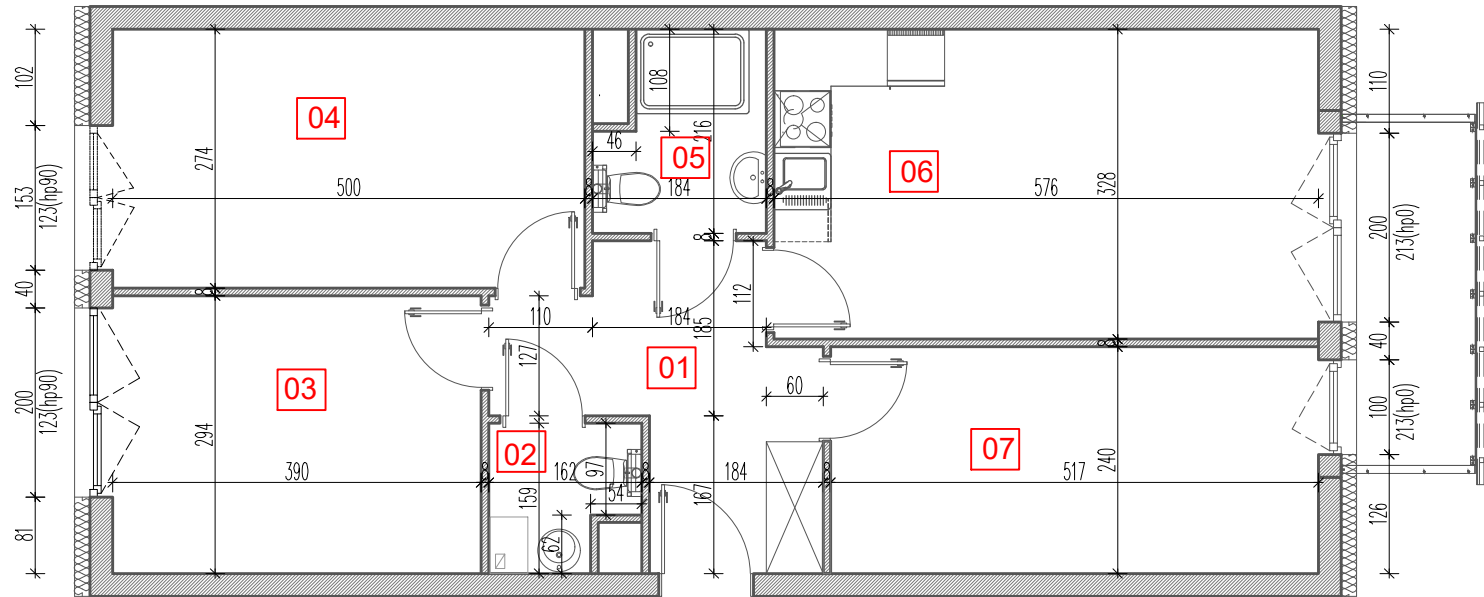

**TRICO**

TRICO sp. z o.o. SKA  
ul. Na Miasteczku 12 61-144 Poznań  
[www.tarasywilczak.pl](http://www.tarasywilczak.pl)