





TARASY WILCZAK

3 pokoje **M809**

BUDYNKI MIESZKALNE
POZNAŃ ul. Wilczak 16 I

LOKALIZACJA MIESZKANIA W BUDYNKU

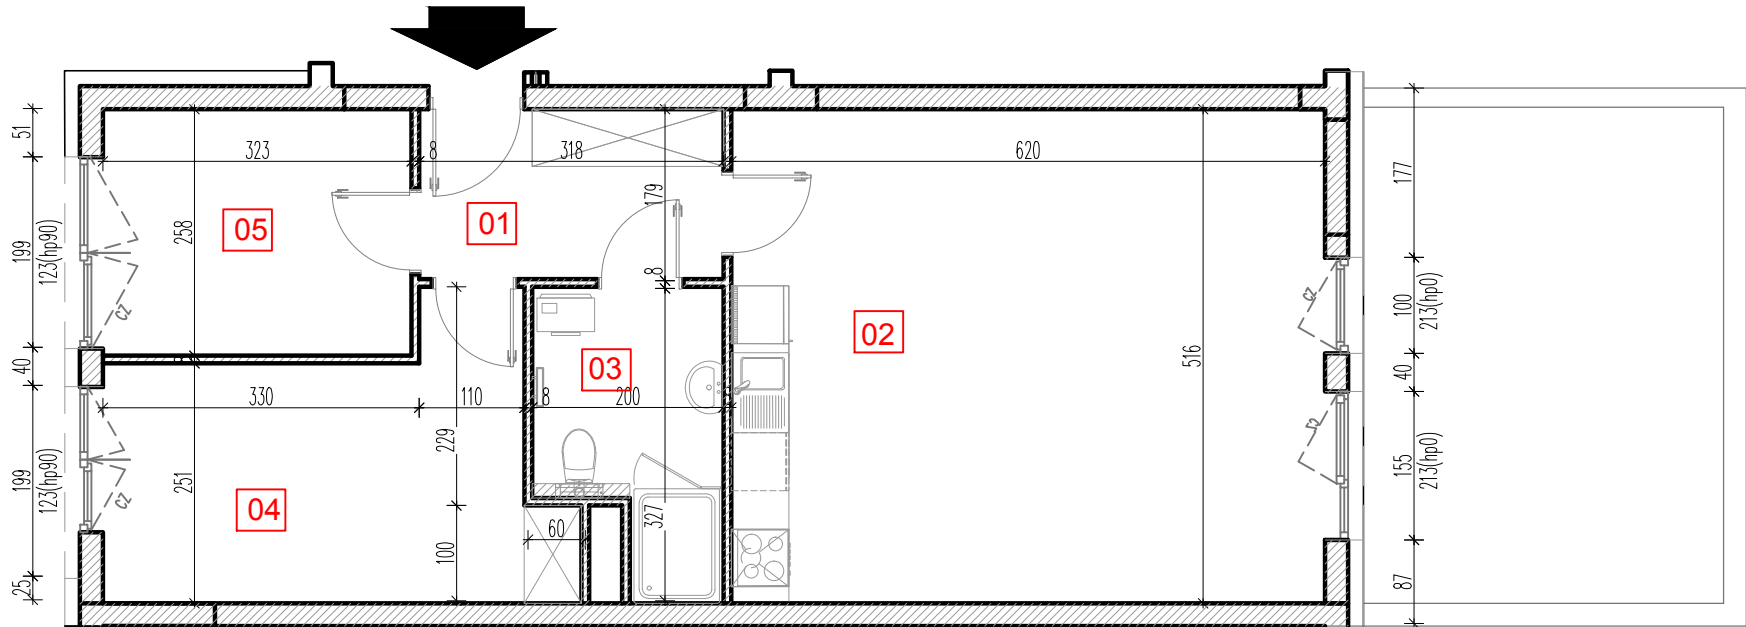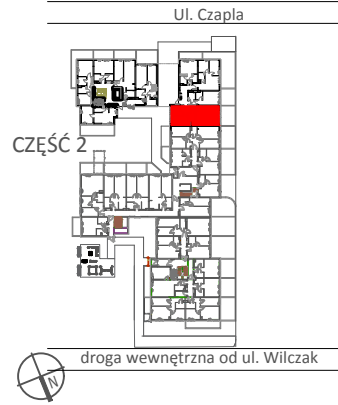


PIĘTRO: 0

ILOŚĆ POKOJÓW: 3

01	Korytarz	5,87	m ²
02	Pokój z aneksem	32,24	m ²
03	Łazienka	5,77	m ²
04	Pokój	12,70	m ²
05	Pokój	8,44	m ²

65,02m²

Ogródek 19,75m²

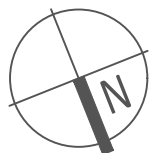

TRICO

TRICO sp. z o.o. SKA
ul. Na Miasteczku 12 61-144 Poznań
www.tarasywilczak.pl