




TARASY WILCZAK

2 pokoje **M824**

BUDYNKI MIESZKALNE
POZNAŃ ul. Wilczak 16 I

LOKALIZACJA MIESZKANIA W BUDYNKU

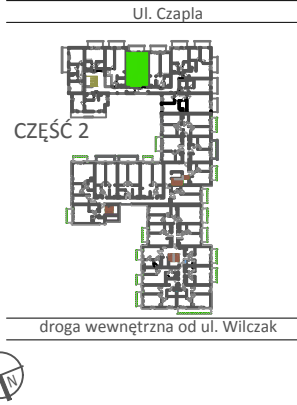


PIĘTRO: 2

ILOŚĆ POKOI: 2

01	Korytarz	5,77	m ²
02	Kuchnia	5,74	m ²
03	Pokój	18,81	m ²
04	Pokój	13,17	m ²
04	Łazienka	3,75	m ²

47,24 m²

Balkon 5,36m²

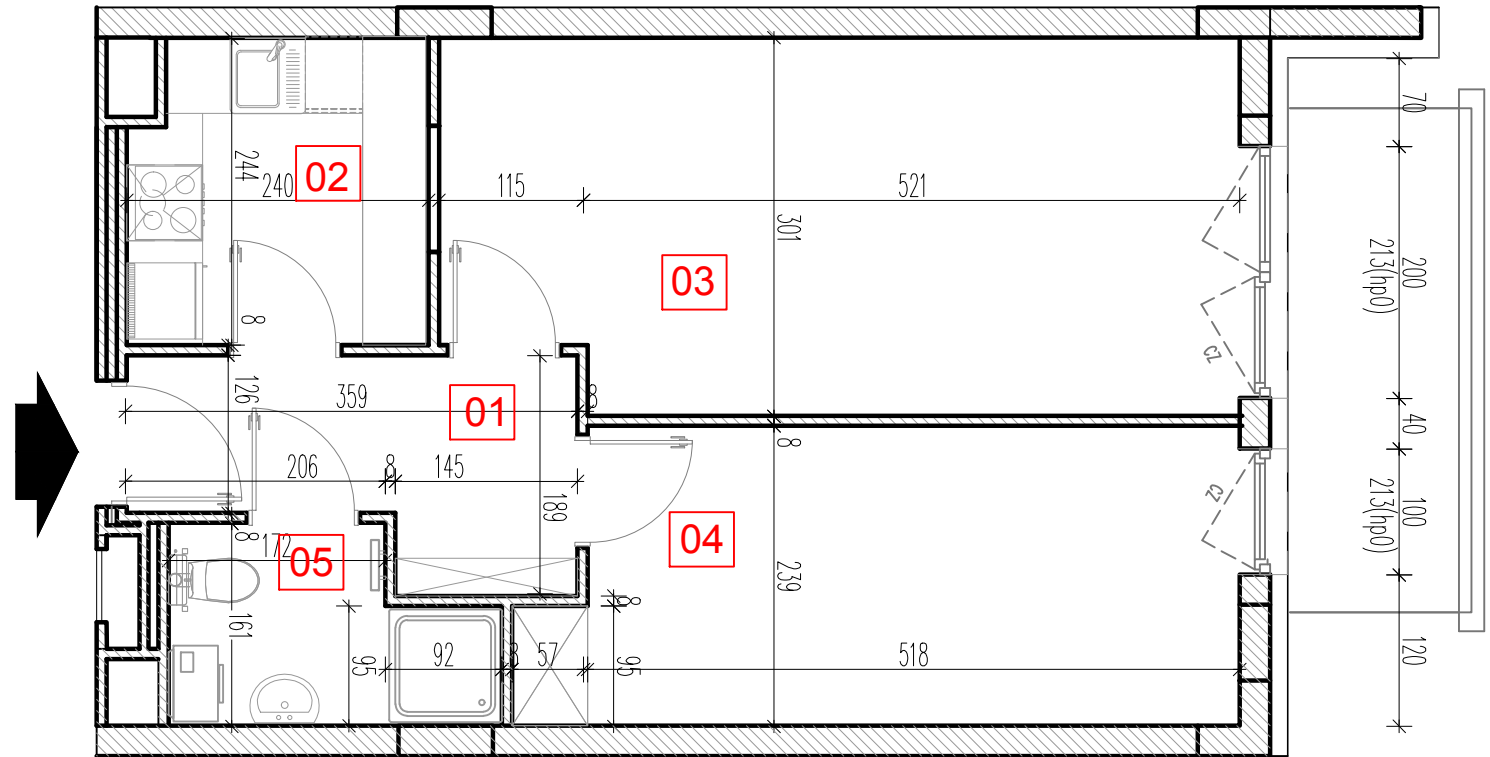

TRICO

TRICO sp. z o.o. SKA
ul. Na Miasteczku 12 61-144 Poznań
www.tarasywilczak.pl