



# TARASY WILCZAK

2 pokoje **M843**

BUDYNKI MIESZKALNE  
POZNAŃ ul. Wilczak 16 I

LOKALIZACJA MIESZKANIA W BUDYNKU




PIĘTRO: 4

ILOŚĆ POKOI: 2

01	Korytarz	8,44	m <sup>2</sup>
02	Pokój	13,21	m <sup>2</sup>
03	Pokój z aneksem	22,88	m <sup>2</sup>
04	Łazienka	4,28	m <sup>2</sup>

48,81 m<sup>2</sup>

Balkon 5,36m<sup>2</sup>

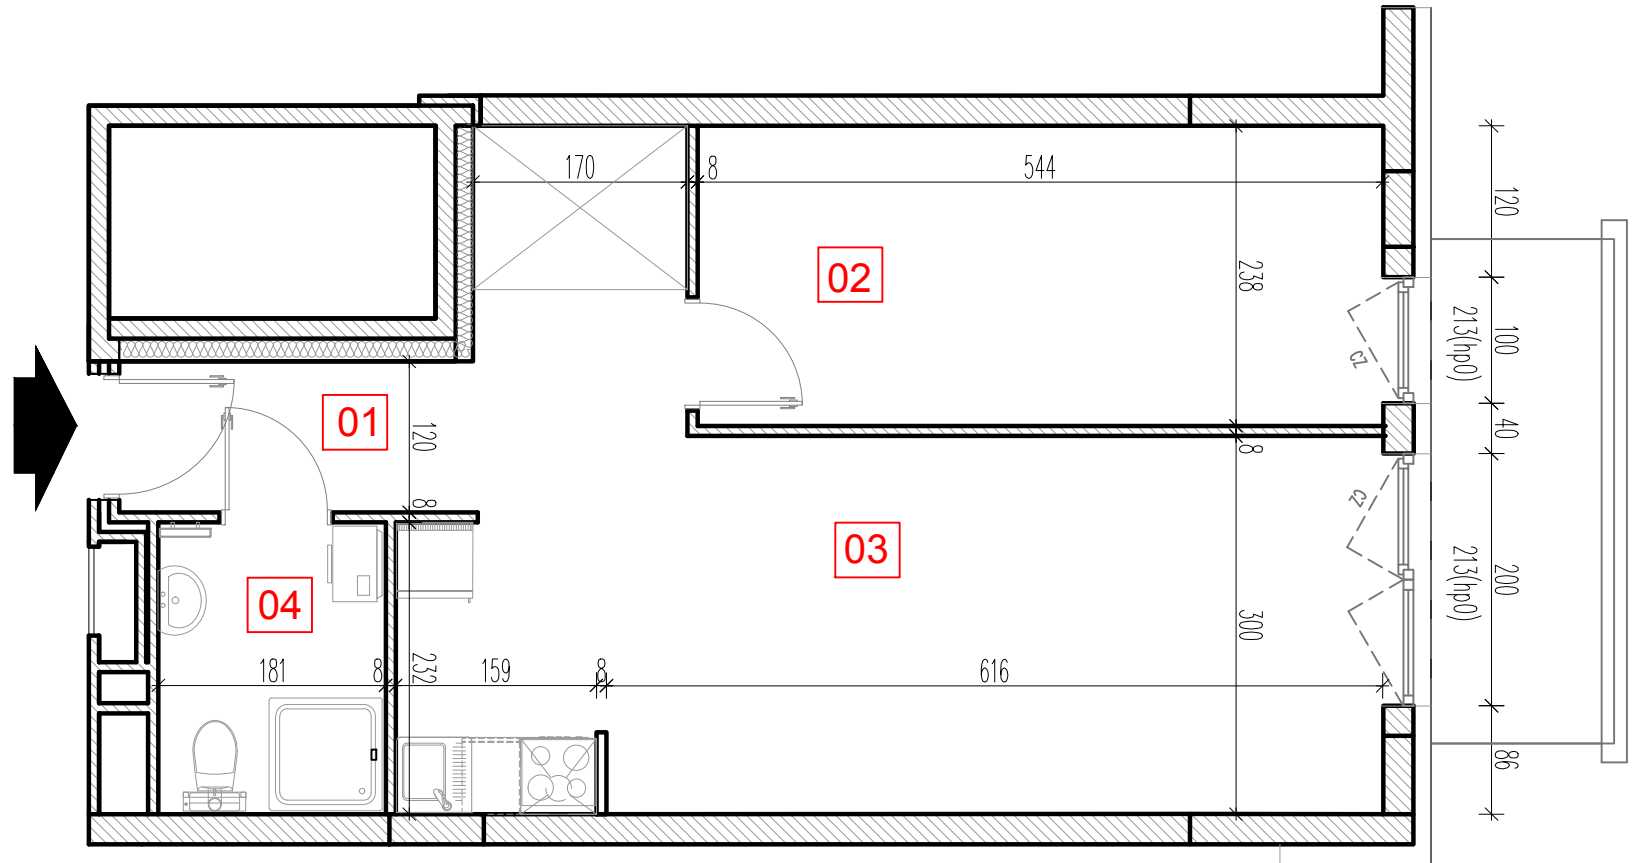

**TRICO**

TRICO sp. z o.o. SKA  
ul. Na Miasteczku 12 61-144 Poznań  
[www.tarasywilczak.pl](http://www.tarasywilczak.pl)