



TARASY WILCZAK

2 pokoje **M850**

BUDYNKI MIESZKALNE
POZNAŃ ul. Wilczak 16 I

LOKALIZACJA MIESZKANIA W BUDYNKU




PIĘTRO: 5

ILOŚĆ POKOI: 2

01	Korytarz	2,78	m ²
02	Pokój z aneksem	18,82	m ²
03	Łazienka	3,59	m ²
04	Pokój	14,13	m ²

39,32m²

Balkon 11,83m²

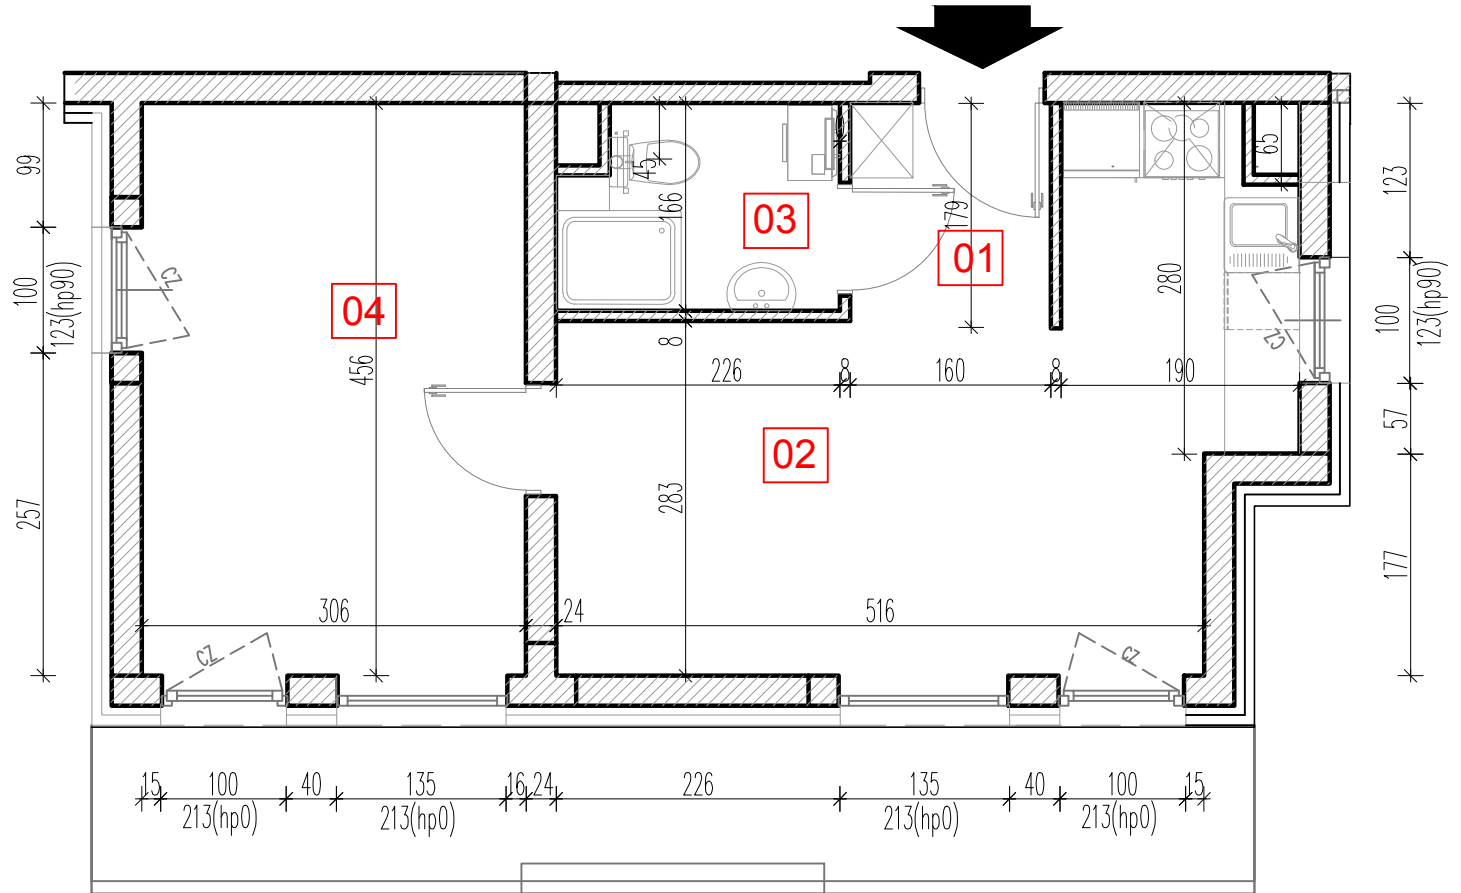

TRICO

TRICO sp. z o.o. SKA
ul. Na Miasteczku 12 61-144 Poznań
www.tarasywilczak.pl