



TARASY WILCZAK

2 pokoje **M853**

BUDYNKI MIESZKALNE
POZNAŃ ul. Wilczak 16 I

LOKALIZACJA MIESZKANIA W BUDYNKU




PIĘTRO: 5

ILOŚĆ POKOI: 2

01	Korytarz	8,44	m ²
02	Pokój	13,21	m ²
03	Pokój z aneksem	22,88	m ²
04	Łazienka	4,28	m ²

48,81 m²

Balkon 5,36m²

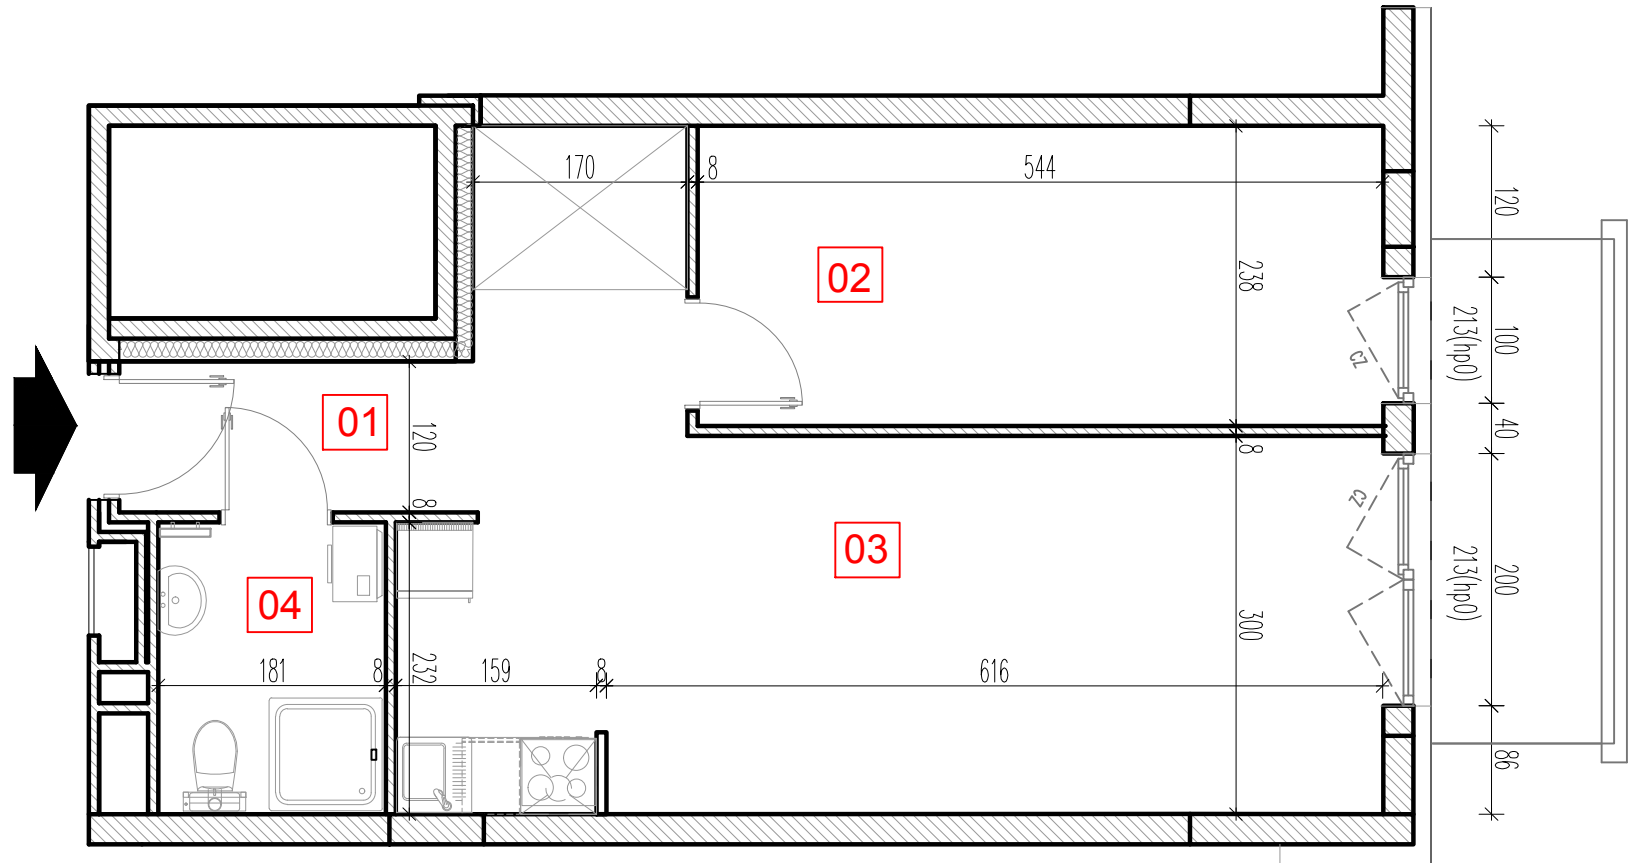

TRICO

TRICO sp. z o.o. SKA
ul. Na Miasteczku 12 61-144 Poznań
www.tarasywilczak.pl