




TARASY WILCZAK

3 pokoje **M859**

BUDYNKI MIESZKALNE
POZNAŃ ul. Wilczak 16 I

LOKALIZACJA MIESZKANIA W BUDYNKU

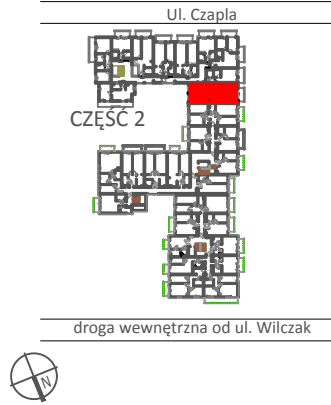



PIĘTRO: 5

ILOŚĆ POKOJÓW: 3

01	Korytarz	6,10 m ²
02	Pokój z aneksem	32,12 m ²
03	Łazienka	5,56 m ²
04	Pokój	12,94 m ²
05	Pokój	8,20 m ²

64,92m²

Balkon 4,75m²

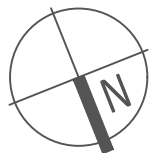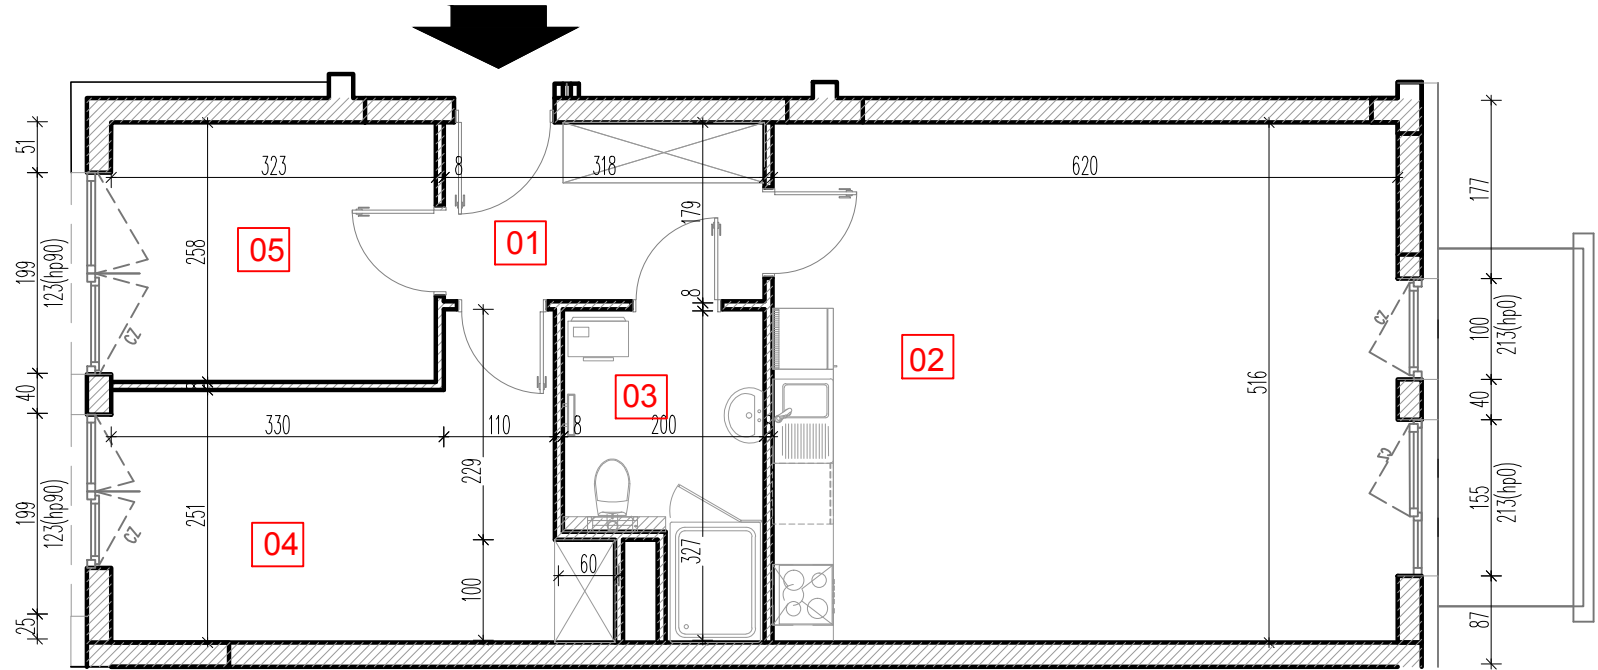

TRICO

TRICO sp. z o.o. SKA
ul. Na Miasteczku 12 61-144 Poznań
www.tarasywilczak.pl