




TARASY WILCZAK

2 pokoje **M865**

BUDYNKI MIESZKALNE
POZNAŃ ul. Wilczak 16 I

LOKALIZACJA MIESZKANIA W BUDYNKU

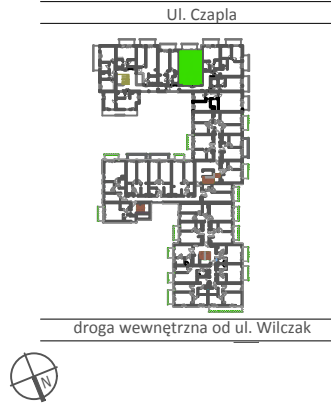



PIĘTRO: 6

ILOŚĆ POKOI: 2

01	Korytarz	6,04	m ²
02	Pokój z aneksem	23,85	m ²
03	Pokój	16,48	m ²
04	Łazienka	4,14	m ²

50,51m²

Balkon 5,36m²

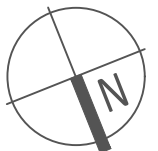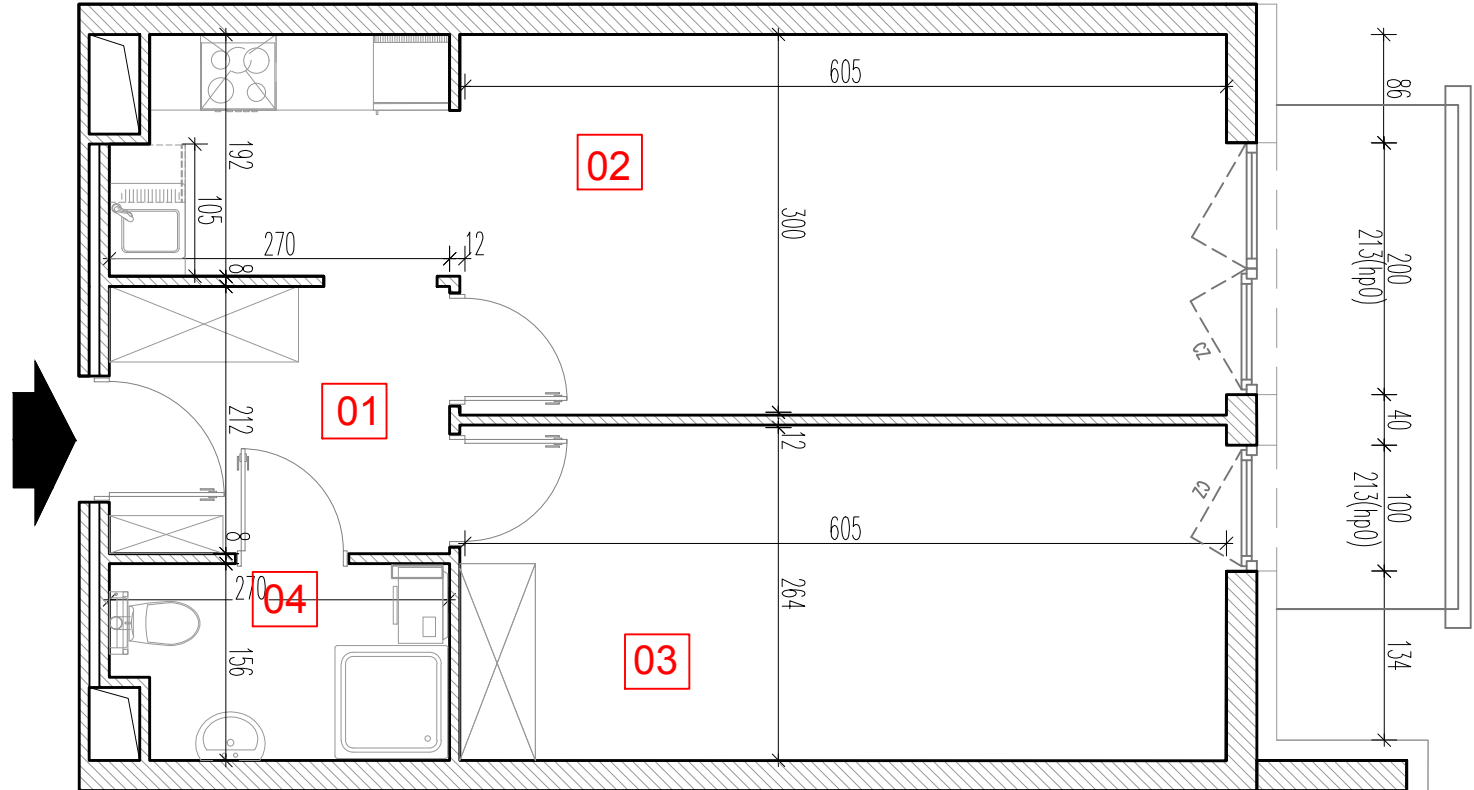

TRICO

TRICO sp. z o.o. SKA
ul. Na Miasteczku 12 61-144 Poznań
www.tarasywilczak.pl